

CBTIS #270


C SONETO 156

C FORTIN DE LA SOLEDAD




AVE LOTE BRAVO

Simbología			
	Panel 10		Proyeccion Ampliacion
	Panel 10 C40		Maya
	Panel 8 C30		Circulacion
	Panel 12 C30		Vegetacion
	Panel 7 C30		372 Estacion. Publico
	Puertas Panel 10		12 Estacion. Discap
	Puertas 5'		41 Estacion. Participantes

Seccion de Calle (Ave. Lote Bravo)

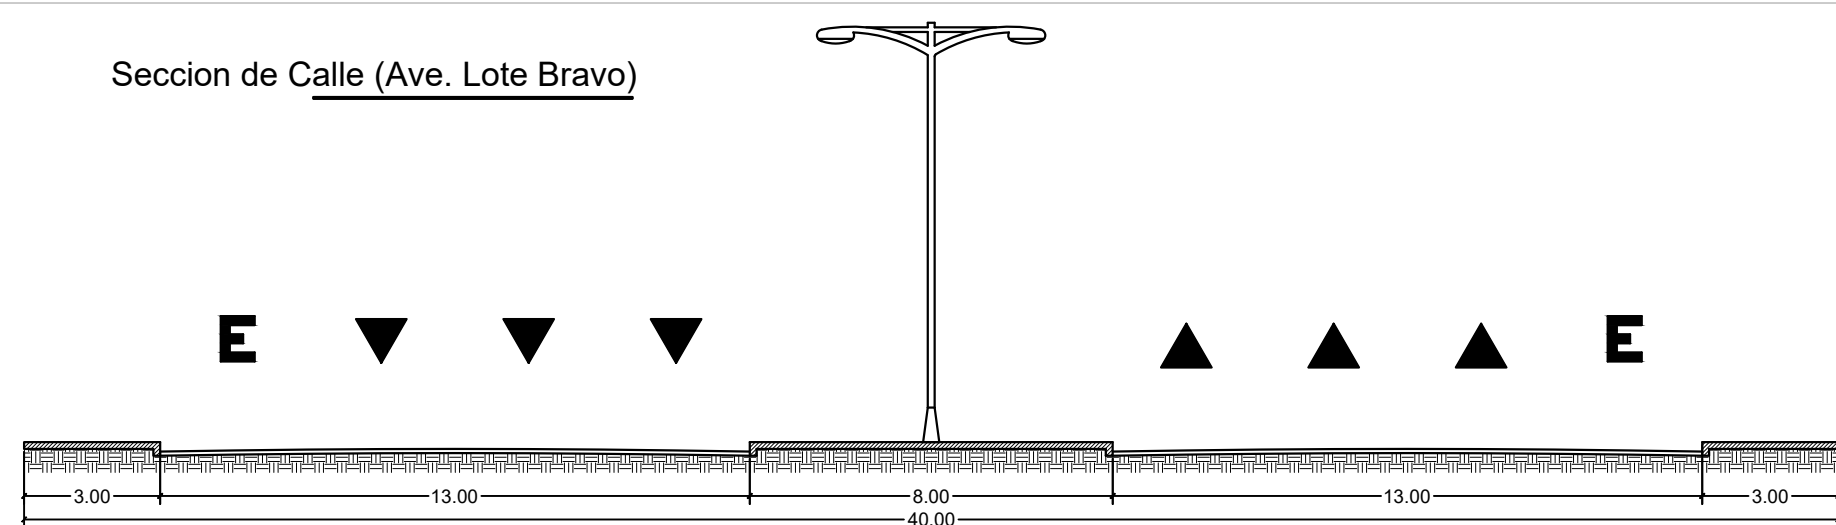

Seccion de Calle
C. Fortin de la Soledad
C. Soneto 156

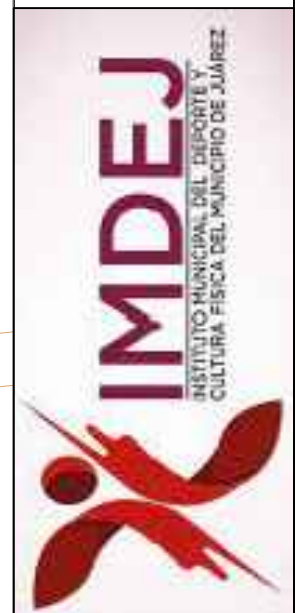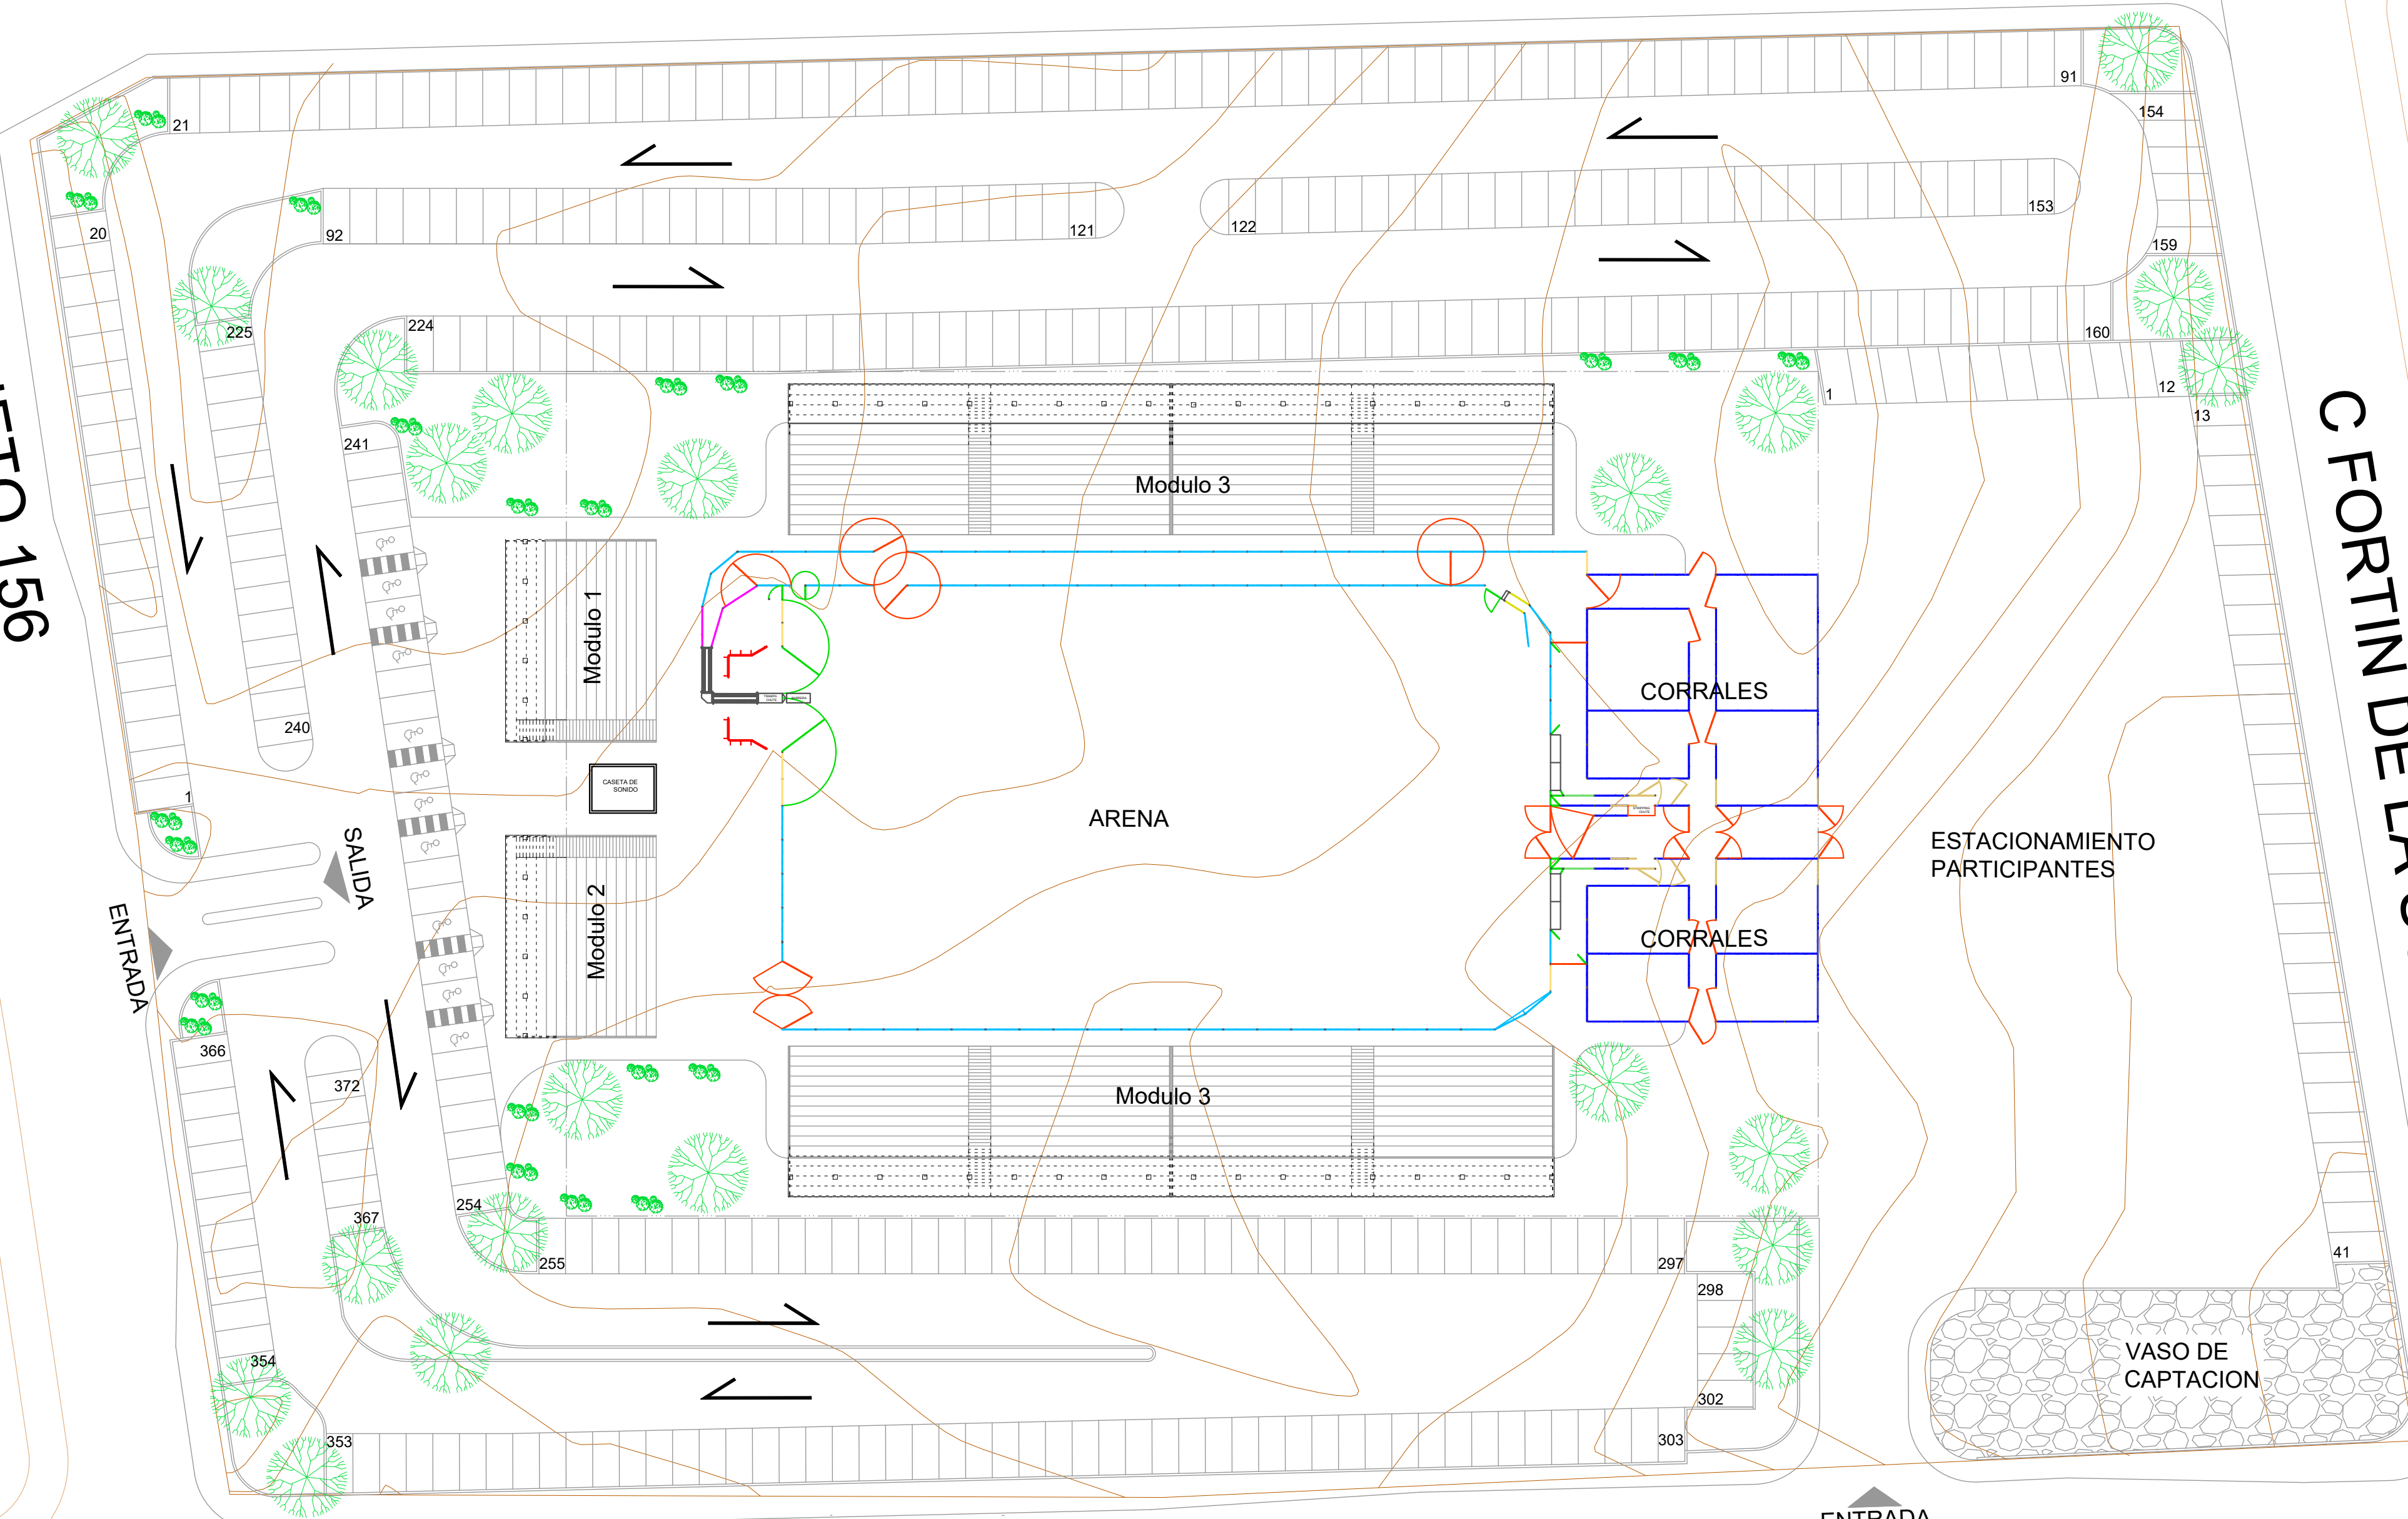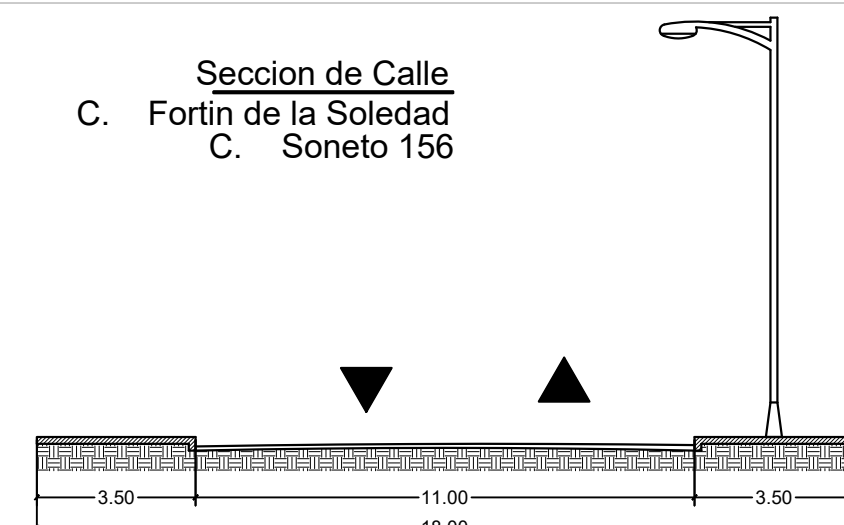

PROYECTO
Arena de Rodeo

Tramo:
Ave. Lote Bravo,
y Calle Soneto 156

HEROICA
**CIUDAD
JUÁREZ**



Gobierno Municipal 2021-2024

Presidente Municipal
Lic. Cruz Pérez Cuellar

Director General
Lic. Juan Carlos Escalante Suarez

Sub - Direccion Técnica de Proyectos
Arq. Armando Gonzalez Vazquez del Mercado

Proyecto
IMDEJ

Dibujo
Arq. Pedro I. Cardenas Melendez

Ubicacion
Arq 02

Fracc. Parajes de San Isidro

Plano de
Planta de Conjunto

Escala: Indicada
Acoñacion: Metros
Mayo 2022