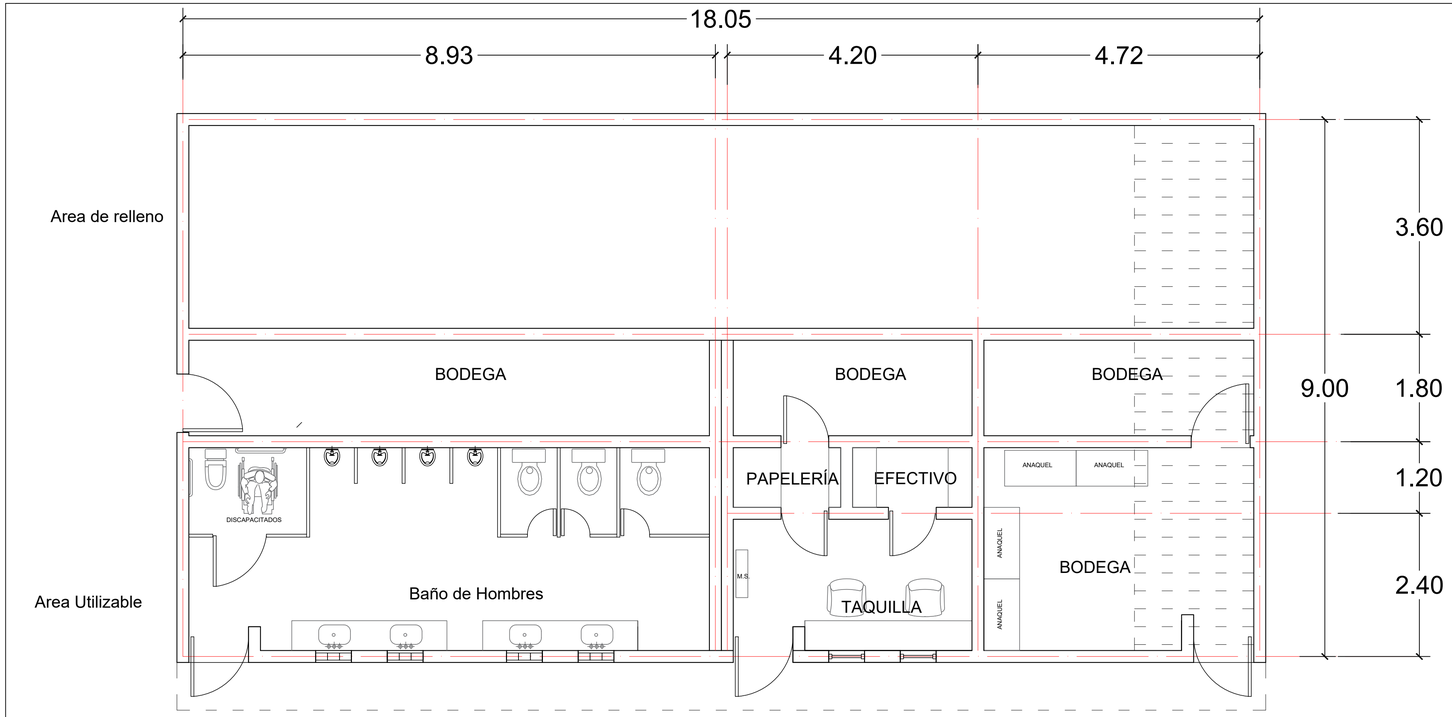

Modulo 1 (Baño de Hombre, Taquilla y Bodega)

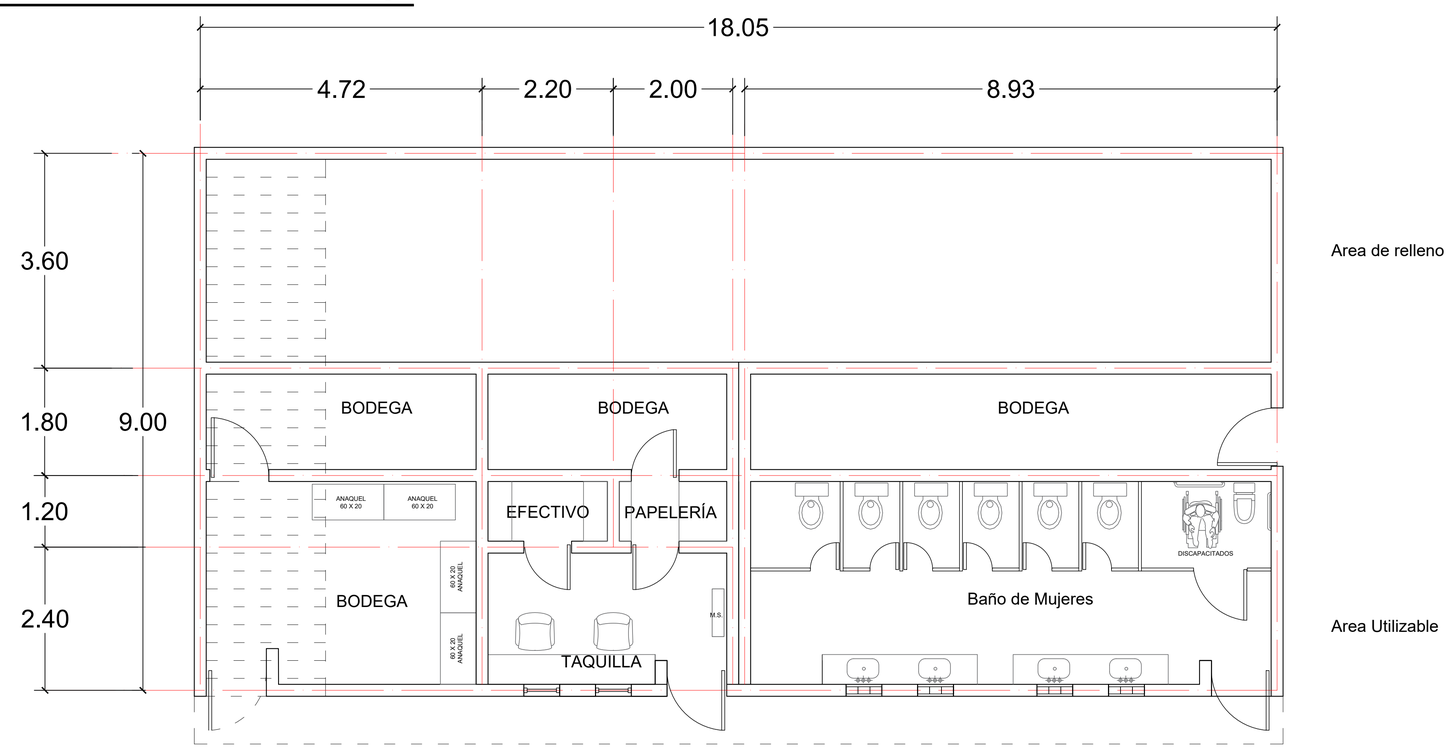

Modulo 2 (Baño de Mujeres, Taquilla y Bodega)

Arq 04

Ubicacion
Fracc. Parajes de San Isidro

Plano de
Planta Arquitectonica

Escala: **Indicada** | *Acotación:* **Metros**

Mayo 2022

Presidente Municipal
Lic. Cruz Pérez Cuellar

Director General
Lic. Juan Carlos Escalante Suarez

Sub - Direccion Tecnica de Proyectos
Arq. Armando Gonzalez Vazquez del Mercado

Dibujo
Arq. Pedro I. Cardenas Melendez

Poryectó
IMDEJ

IMDEJ
INSTITUTO MUNICIPAL DEL DEPORTE Y CULTURA FÍSICA DEL MUNICIPIO DE JUÁREZ

PROYECTO
Arena de Rodeo

Tramo:
Ave. Lote Bravo,
y Calle Soneto 156

HEROICA CIUDAD JUÁREZ

Gobierno Municipal 2021-2024