


Modulo 3 (Baños, locales de Venta y Bodega Cambiadores)

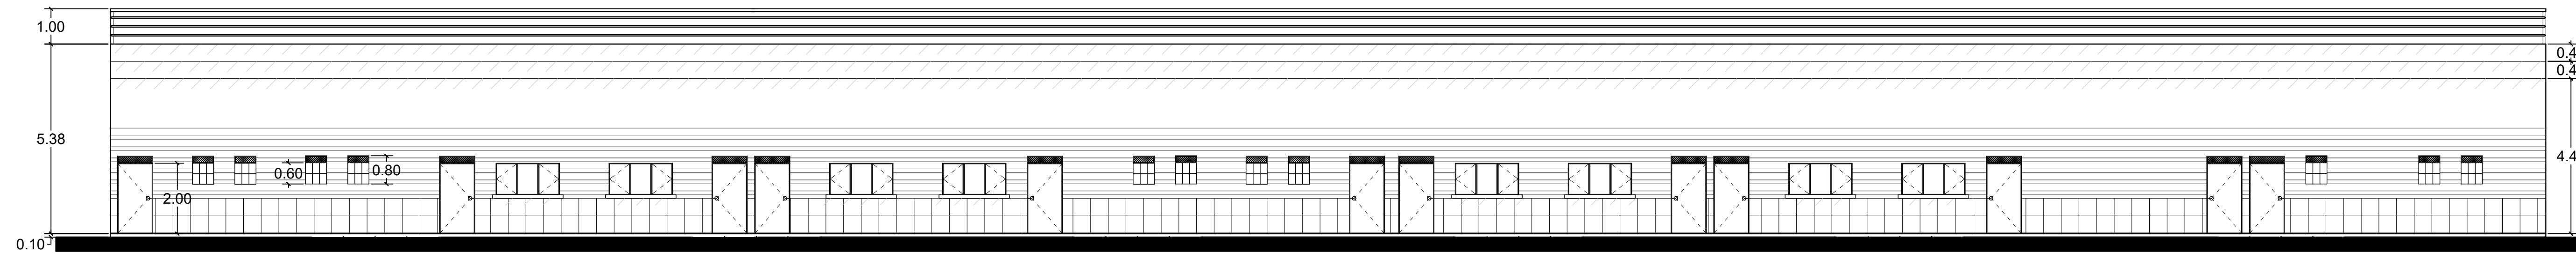

Fachada Modulo 3

Arq 05

Presidente Municipal
Lic. Cruz Pérez Cuellar
Director General
Lic. Juan Carlos Escalante Suarez
Sub - Direccion Technica de Proyectos
Arq. Armando Gonzalez Vazquez del Mercado
Proyecto
IMDEJ



PROYECTO
Arena de Rodeo

Tramo:
Ave Lote Bravo,
y Calle Soneto 156

Ubicacion
Fracc. Parajes de San Isidro
Plano de
Planta Arquitectonica y Fachada

Dibujo
Arq. Pedro I. Cardenas Melendez

Escala:
Indicada
Medios

Mayo 2022

HEROICA
**CIUDAD
JUÁREZ**



Gobierno Municipal 2021-2024