




Modulo 1 (Baño de Hombre, Taquilla y Bodega)



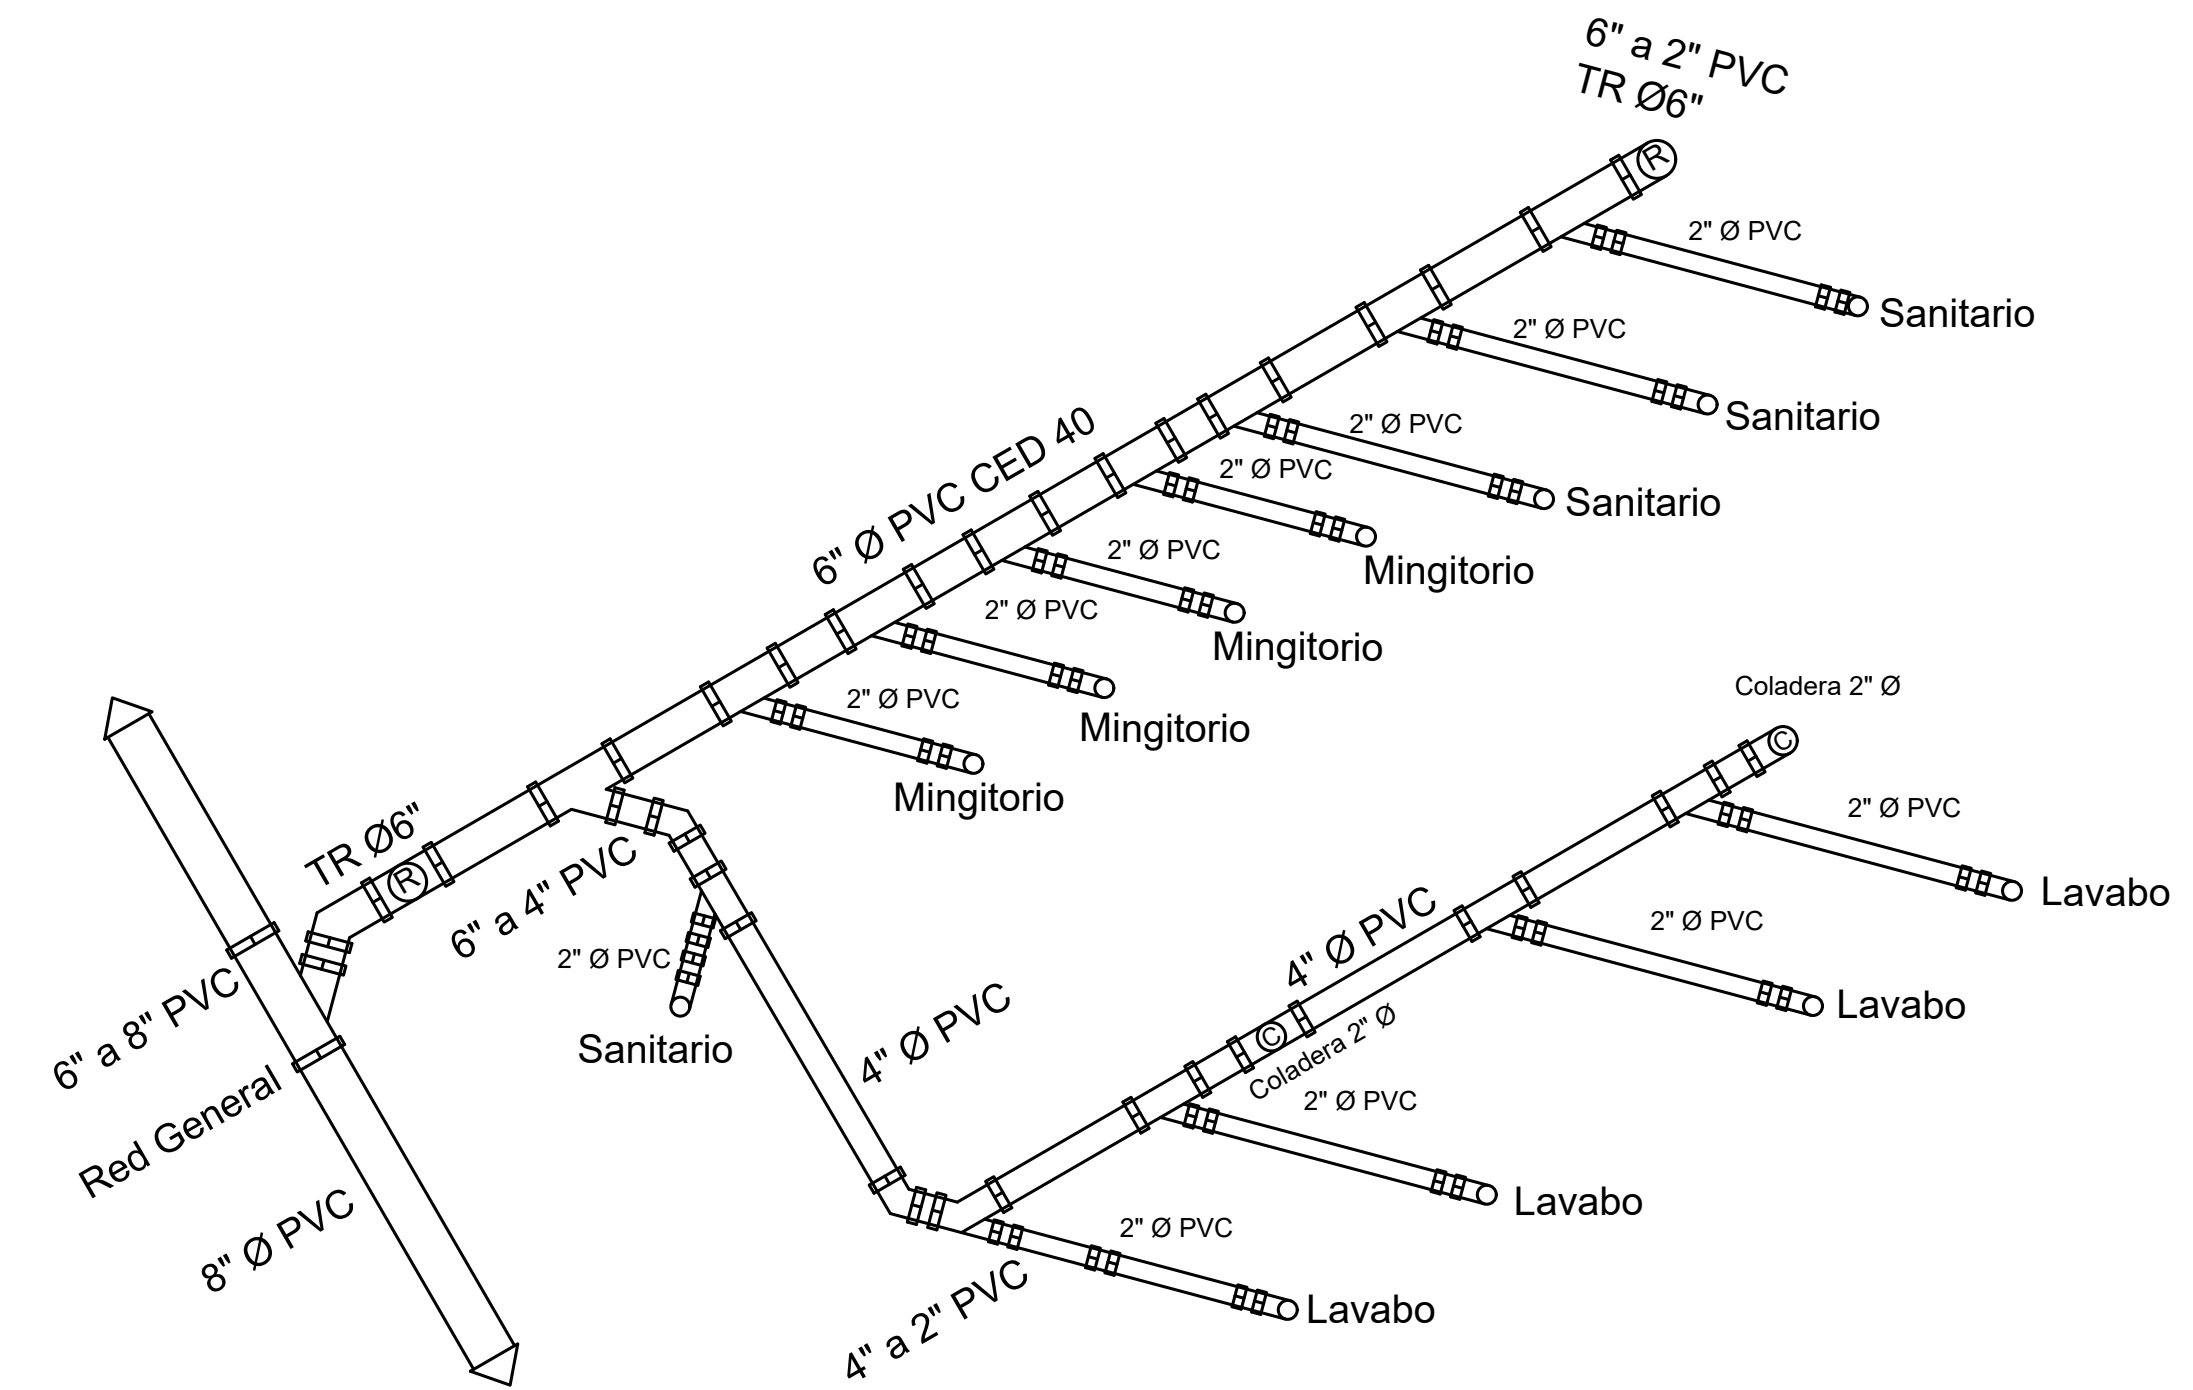


Modulo 1 (Baño de Hombre, Taquilla y Bodega)
Isometrico Instalacion Sanitaria

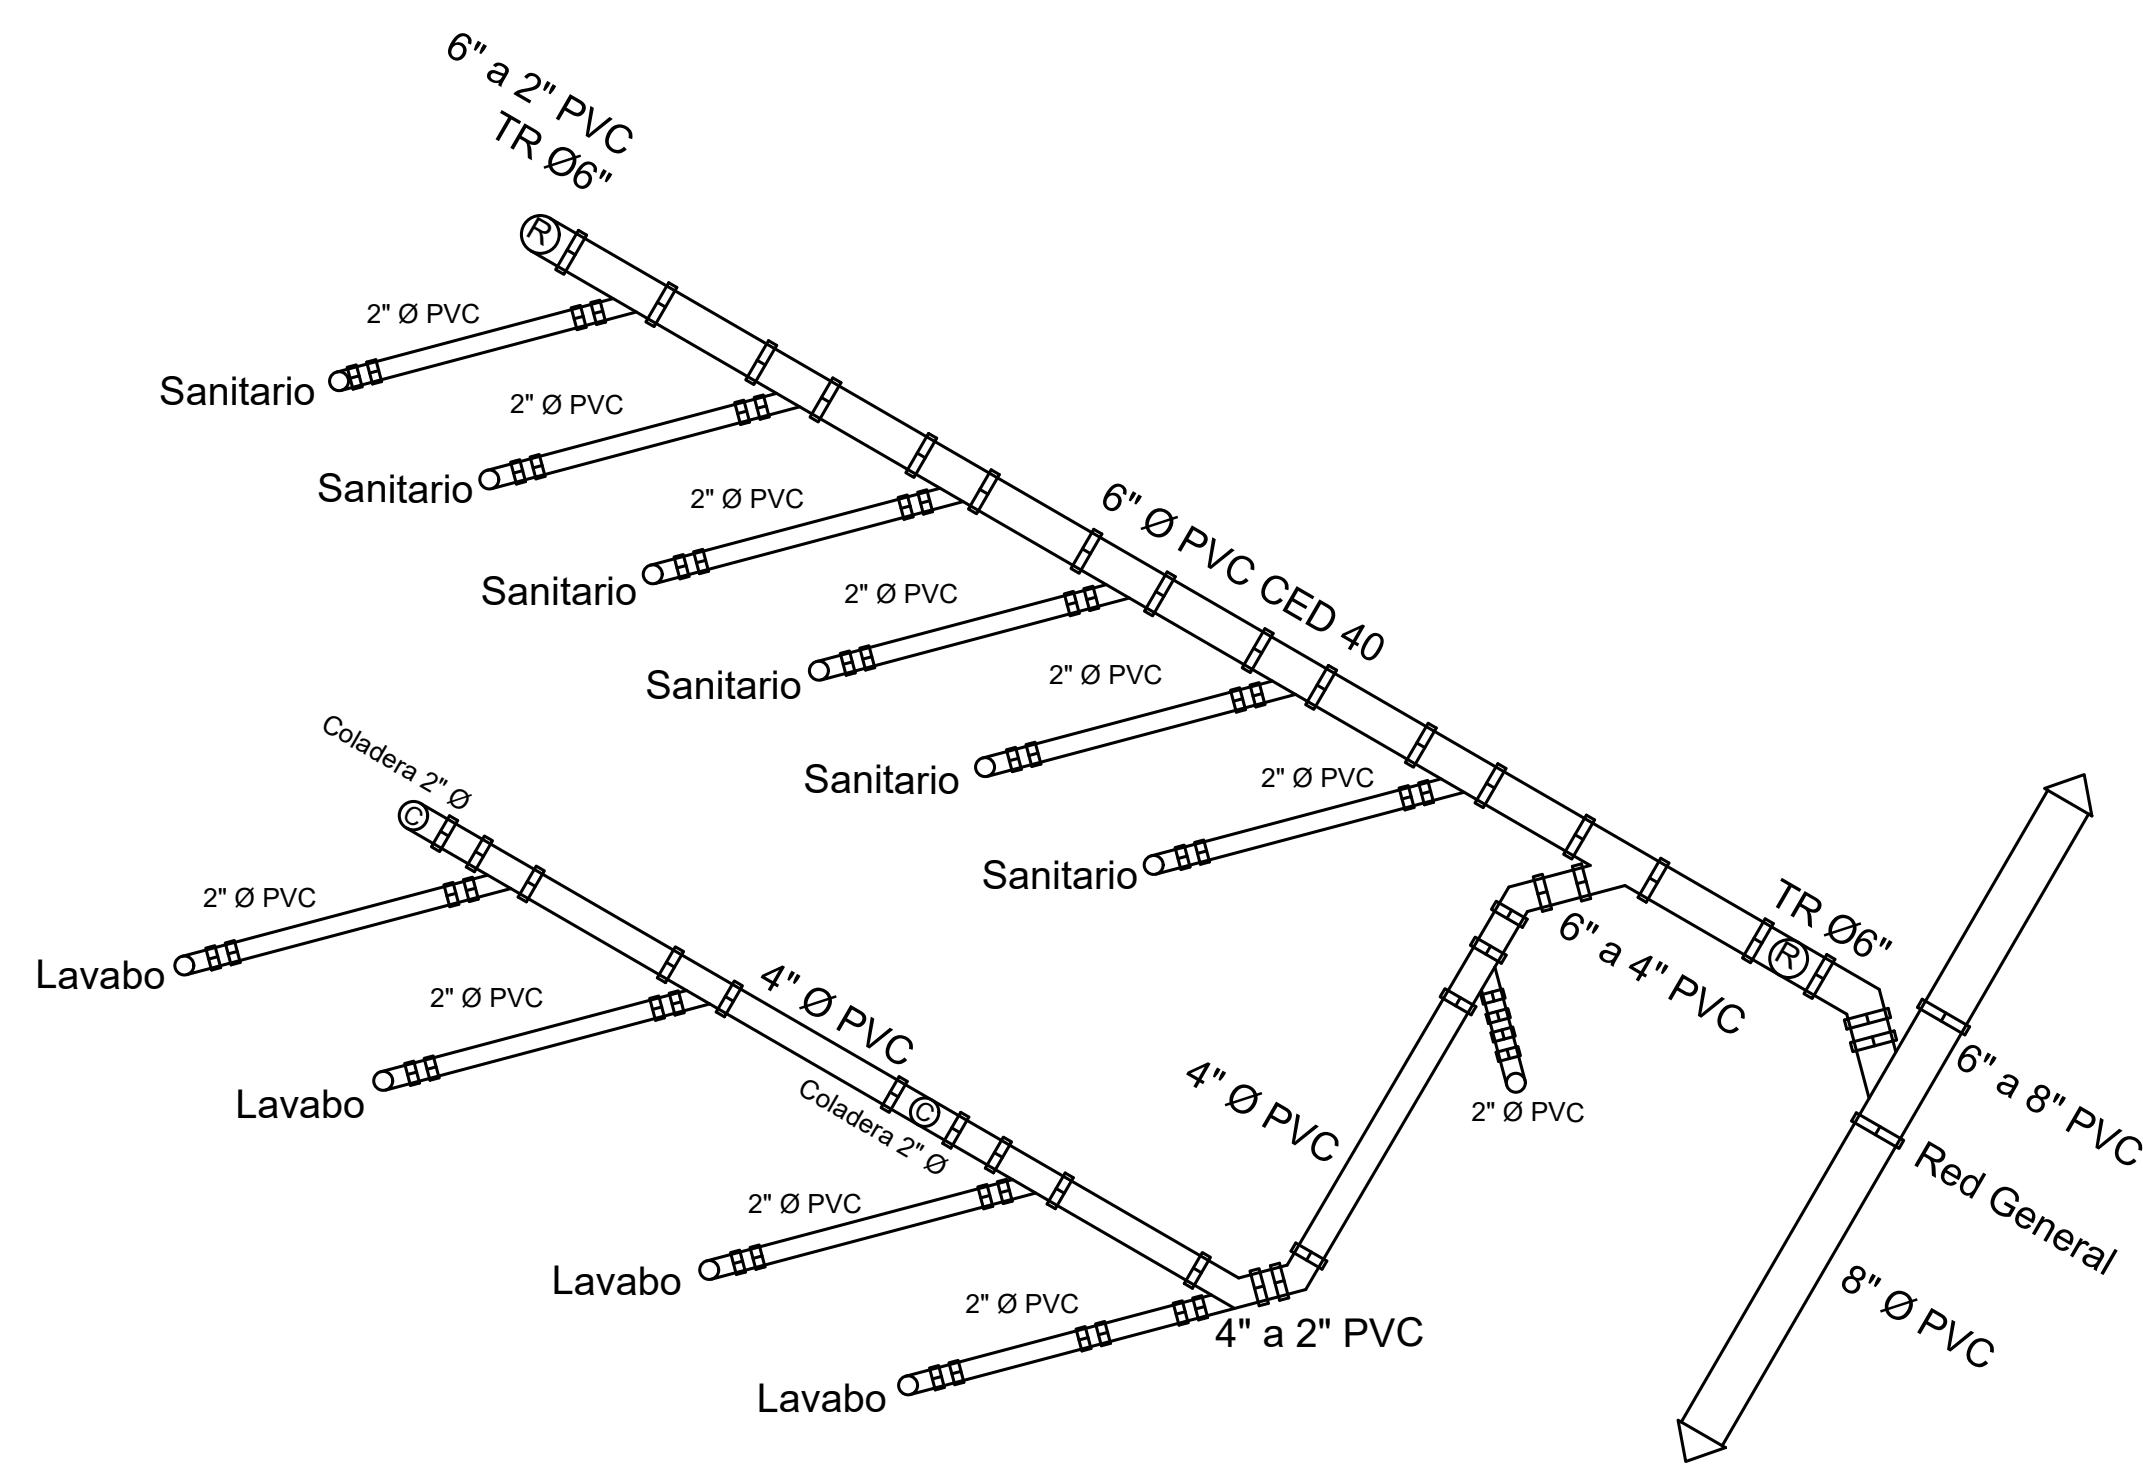

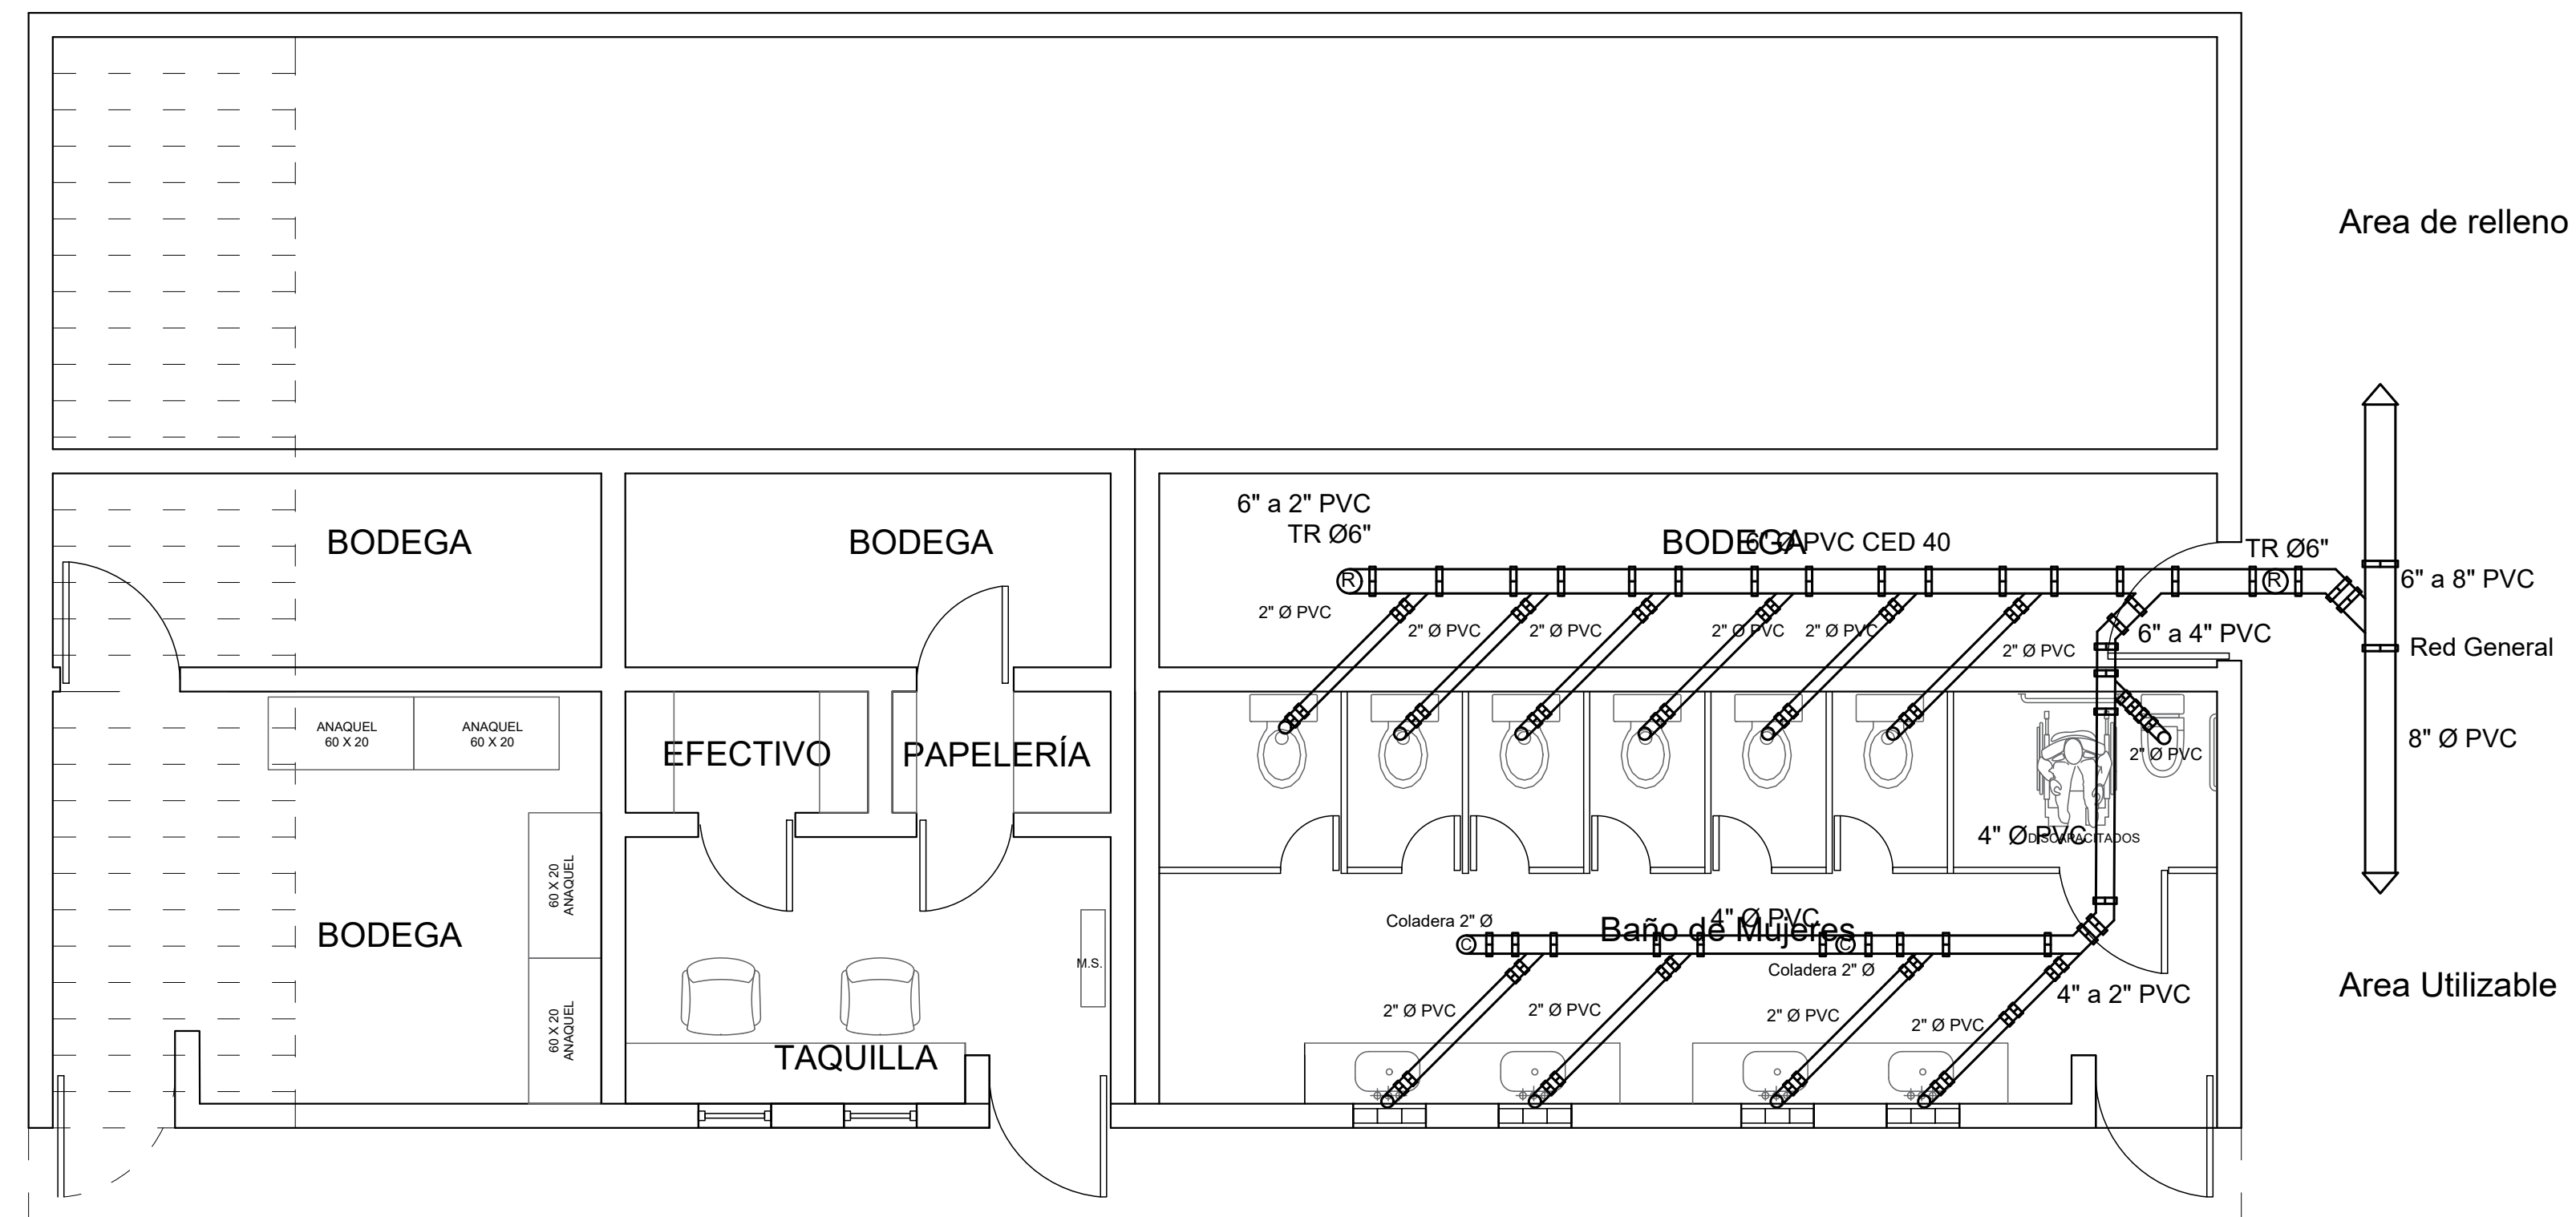Modulo 2 (Baño de Mujeres, Taquilla y Bodega)
Isometrico Instalacion Sanitaria



Modulo 2 (Baño de Mujeres, Taquilla y Bodega)

	De 01 Ubicación Fracc. Parajes de San Isidro	Plano de Planta Arquitectonica (Drenaje)	Escala: Indicada Metros Mayo 2022
	PROYECTO Arena de Rodeo	Tramo: Ave. Lote Bravo, y Calle Soneto 156	Poyecto IMDEJ
	Gobierno Municipal 2021-2024		