


Modulo 3 (Baños, locales de Venta y Bodega Cambiadores)

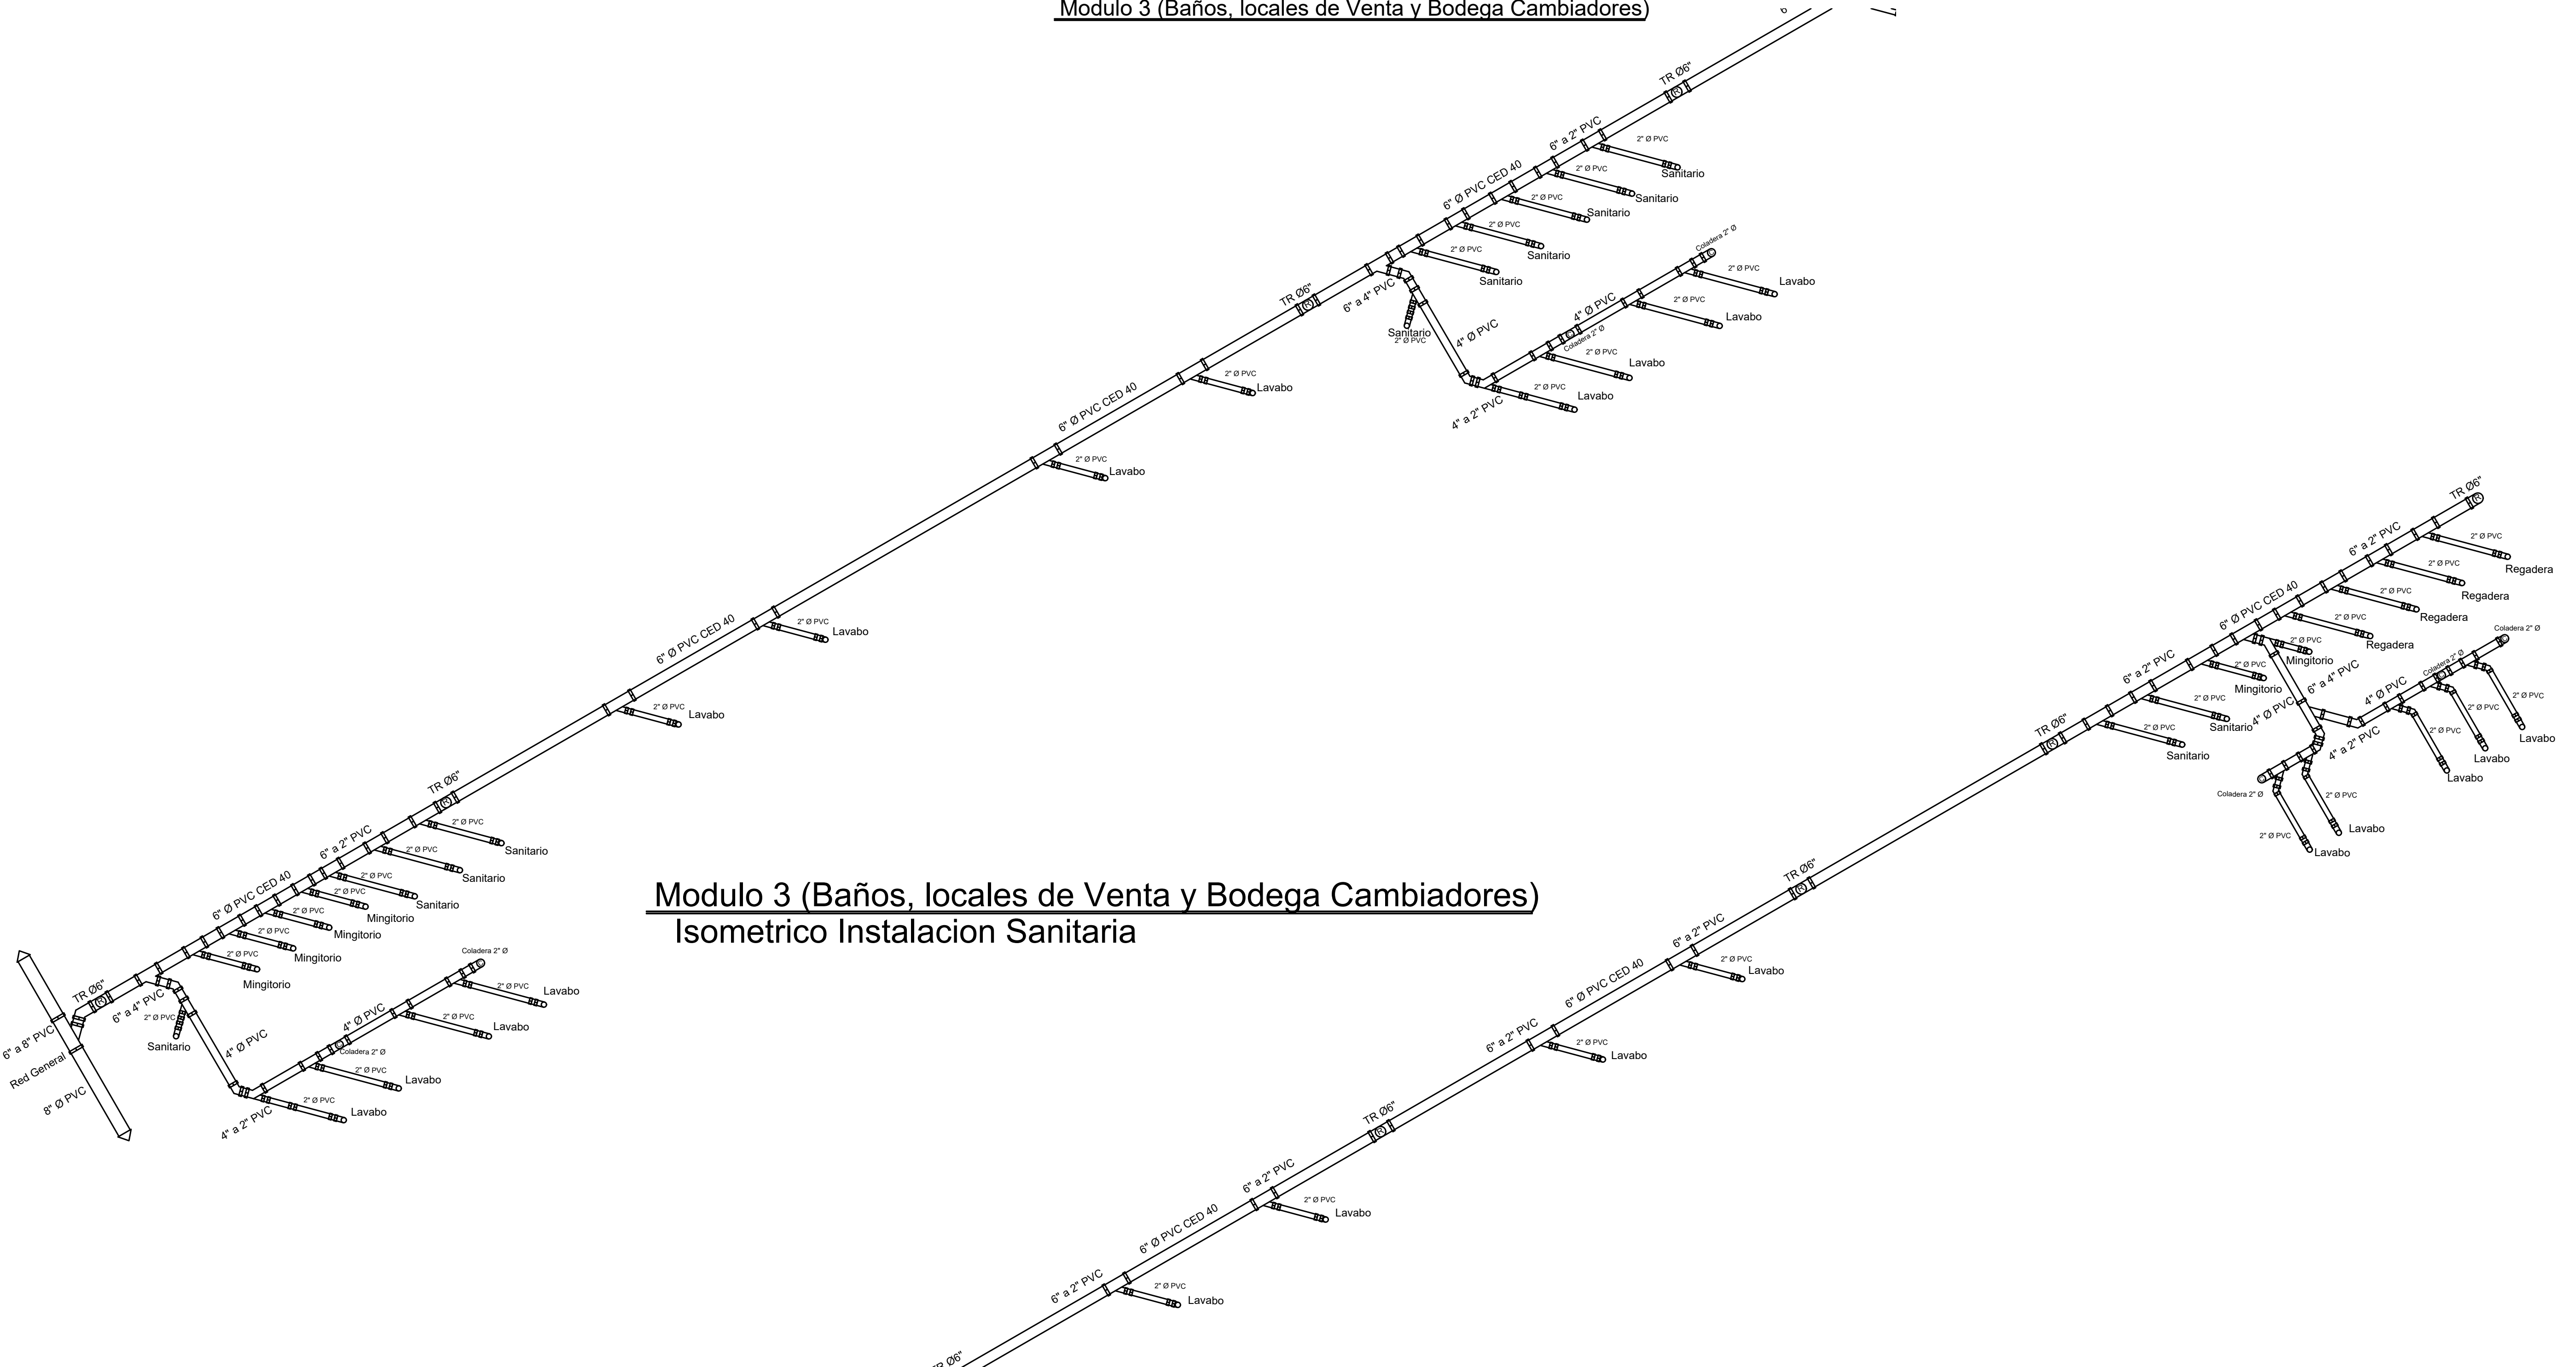

**Modulo 3 (Baños, locales de Venta y Bodega Cambiadores)
Isometrico Instalacion Sanitaria**

De 02

Ubicacion

Fracc. Parajes de San Isidro

Plano de

Planta Arquitectonica (Drenaje)

Escala: Indicada

Acoñacion: Metros

Mayo 2022

Presidente Municipal

Lic. Cruz Pérez Cuellar

Director General

Lic. Juan Carlos Escalante Suarez

Sub - Direccion Technica de Proyectos

Arq. Armando Gonzalez Vazquez del Mercado

Proyecto

IMDEJ

Dibujo

Arq. Pedro I. Cardenas Melendez



PROYECTO
Arena de Rodeo

Tramo:
Ave. Lote Bravo,
y Calle Soneto 156

HEROICA
**CIUDAD
JUÁREZ**



Gobierno Municipal 2021-2024