


CBTIS #270

C SONETO 156

C FORTIN DE LA SOLEDAD


AVE LOTE BRAVO

Simbología	
	Luminaria
	Registro electrico en piso
	Subestacion

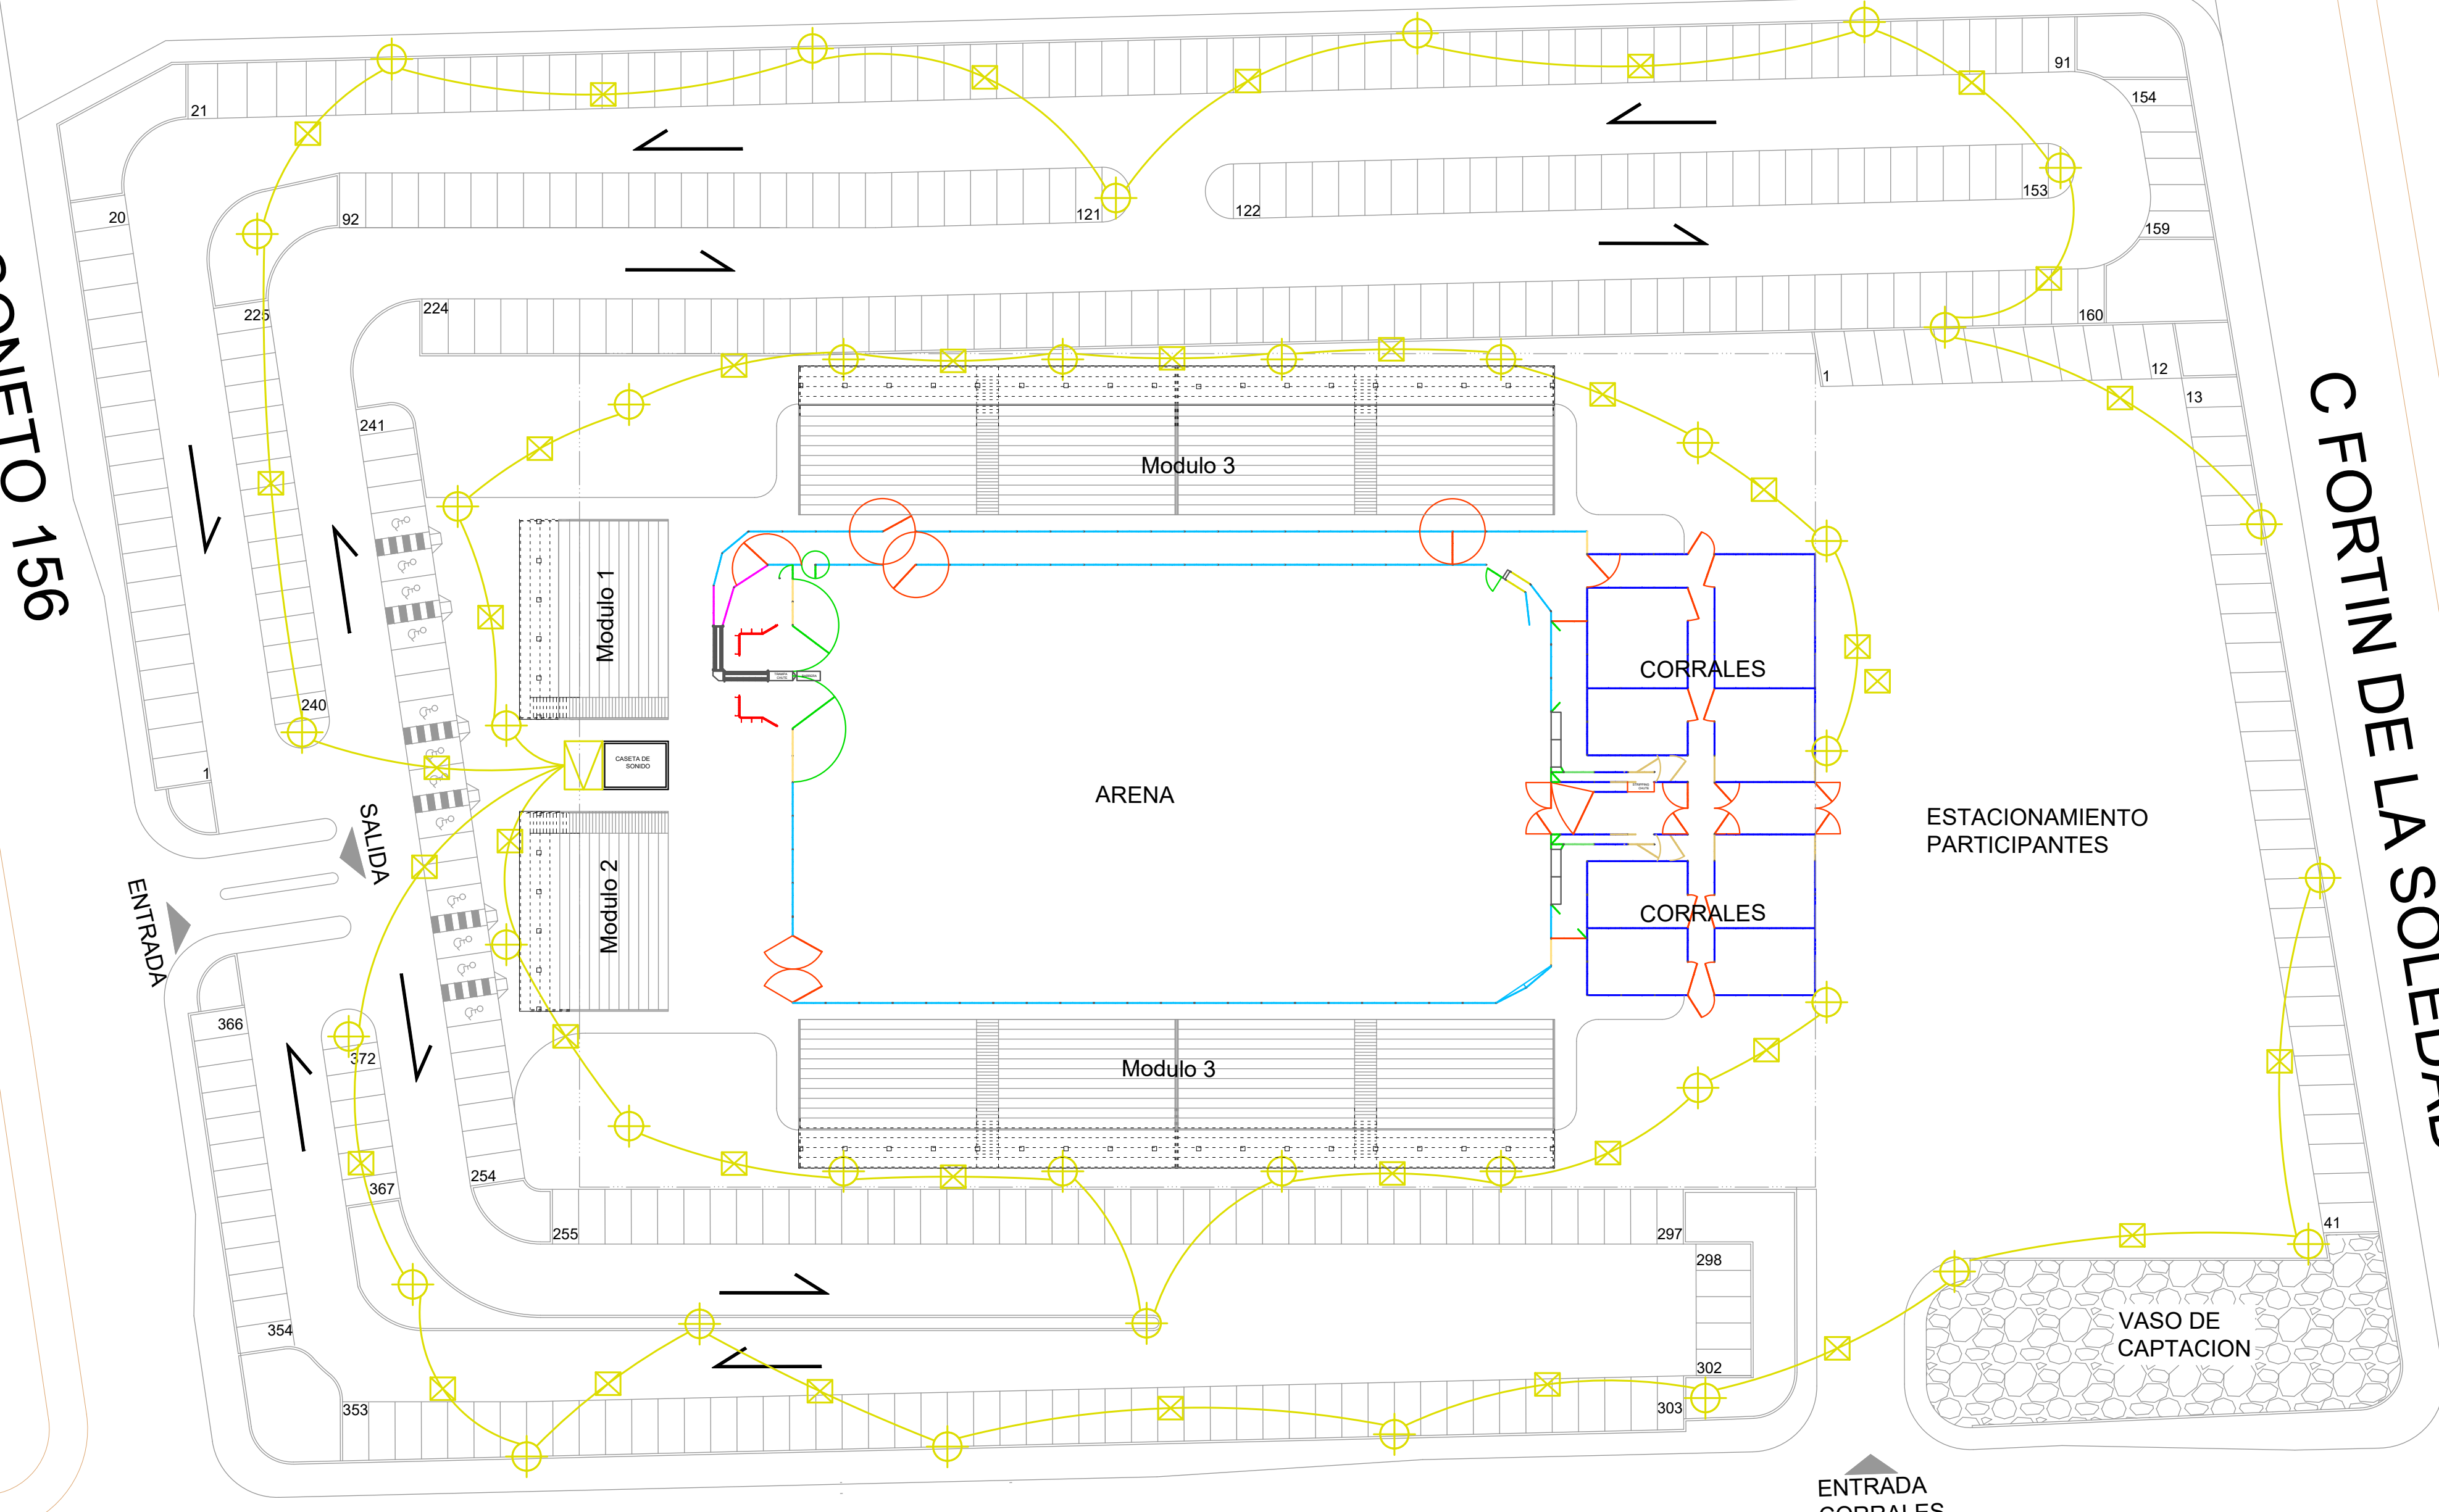

HEROICA
**CIUDAD
JUÁREZ**

Gobierno Municipal 2021-2024

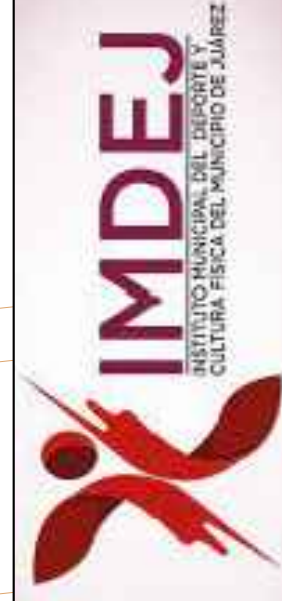

PROYECTO
Arena de Rodeo

Tramo:
Ave Lote Bravo,
y Calle Soneto 156

Presidente Municipal

Lic. Cruz Pérez Cuellar

Director General

Lic. Juan Carlos Escalante Suarez

Sub - Direccion Técnica de Proyectos

Arq. Armando Gonzalez Vazquez del Mercado

Proyecto

IMDEJ

Dibujo

Arq. Pedro I. Cardenas Melendez

EI 01

Ubicacion

Fracc. Parajes de San Isidro

Plano de

Planta de Conjunto (Electrico)

Escala:

Indicada

Acoñación:

Metros

Mayo 2022