


CBTIS #270

C SONETO 156

C FORTIN DE LA SOLEDAD


AVE LOTE BRAVO

Simbología	
	Tubería de Agua fría
	Tubería de Agua caliente
	Medidor
	Llave de paso
	Cisterna de 10,000 lt
	Hidroneumático

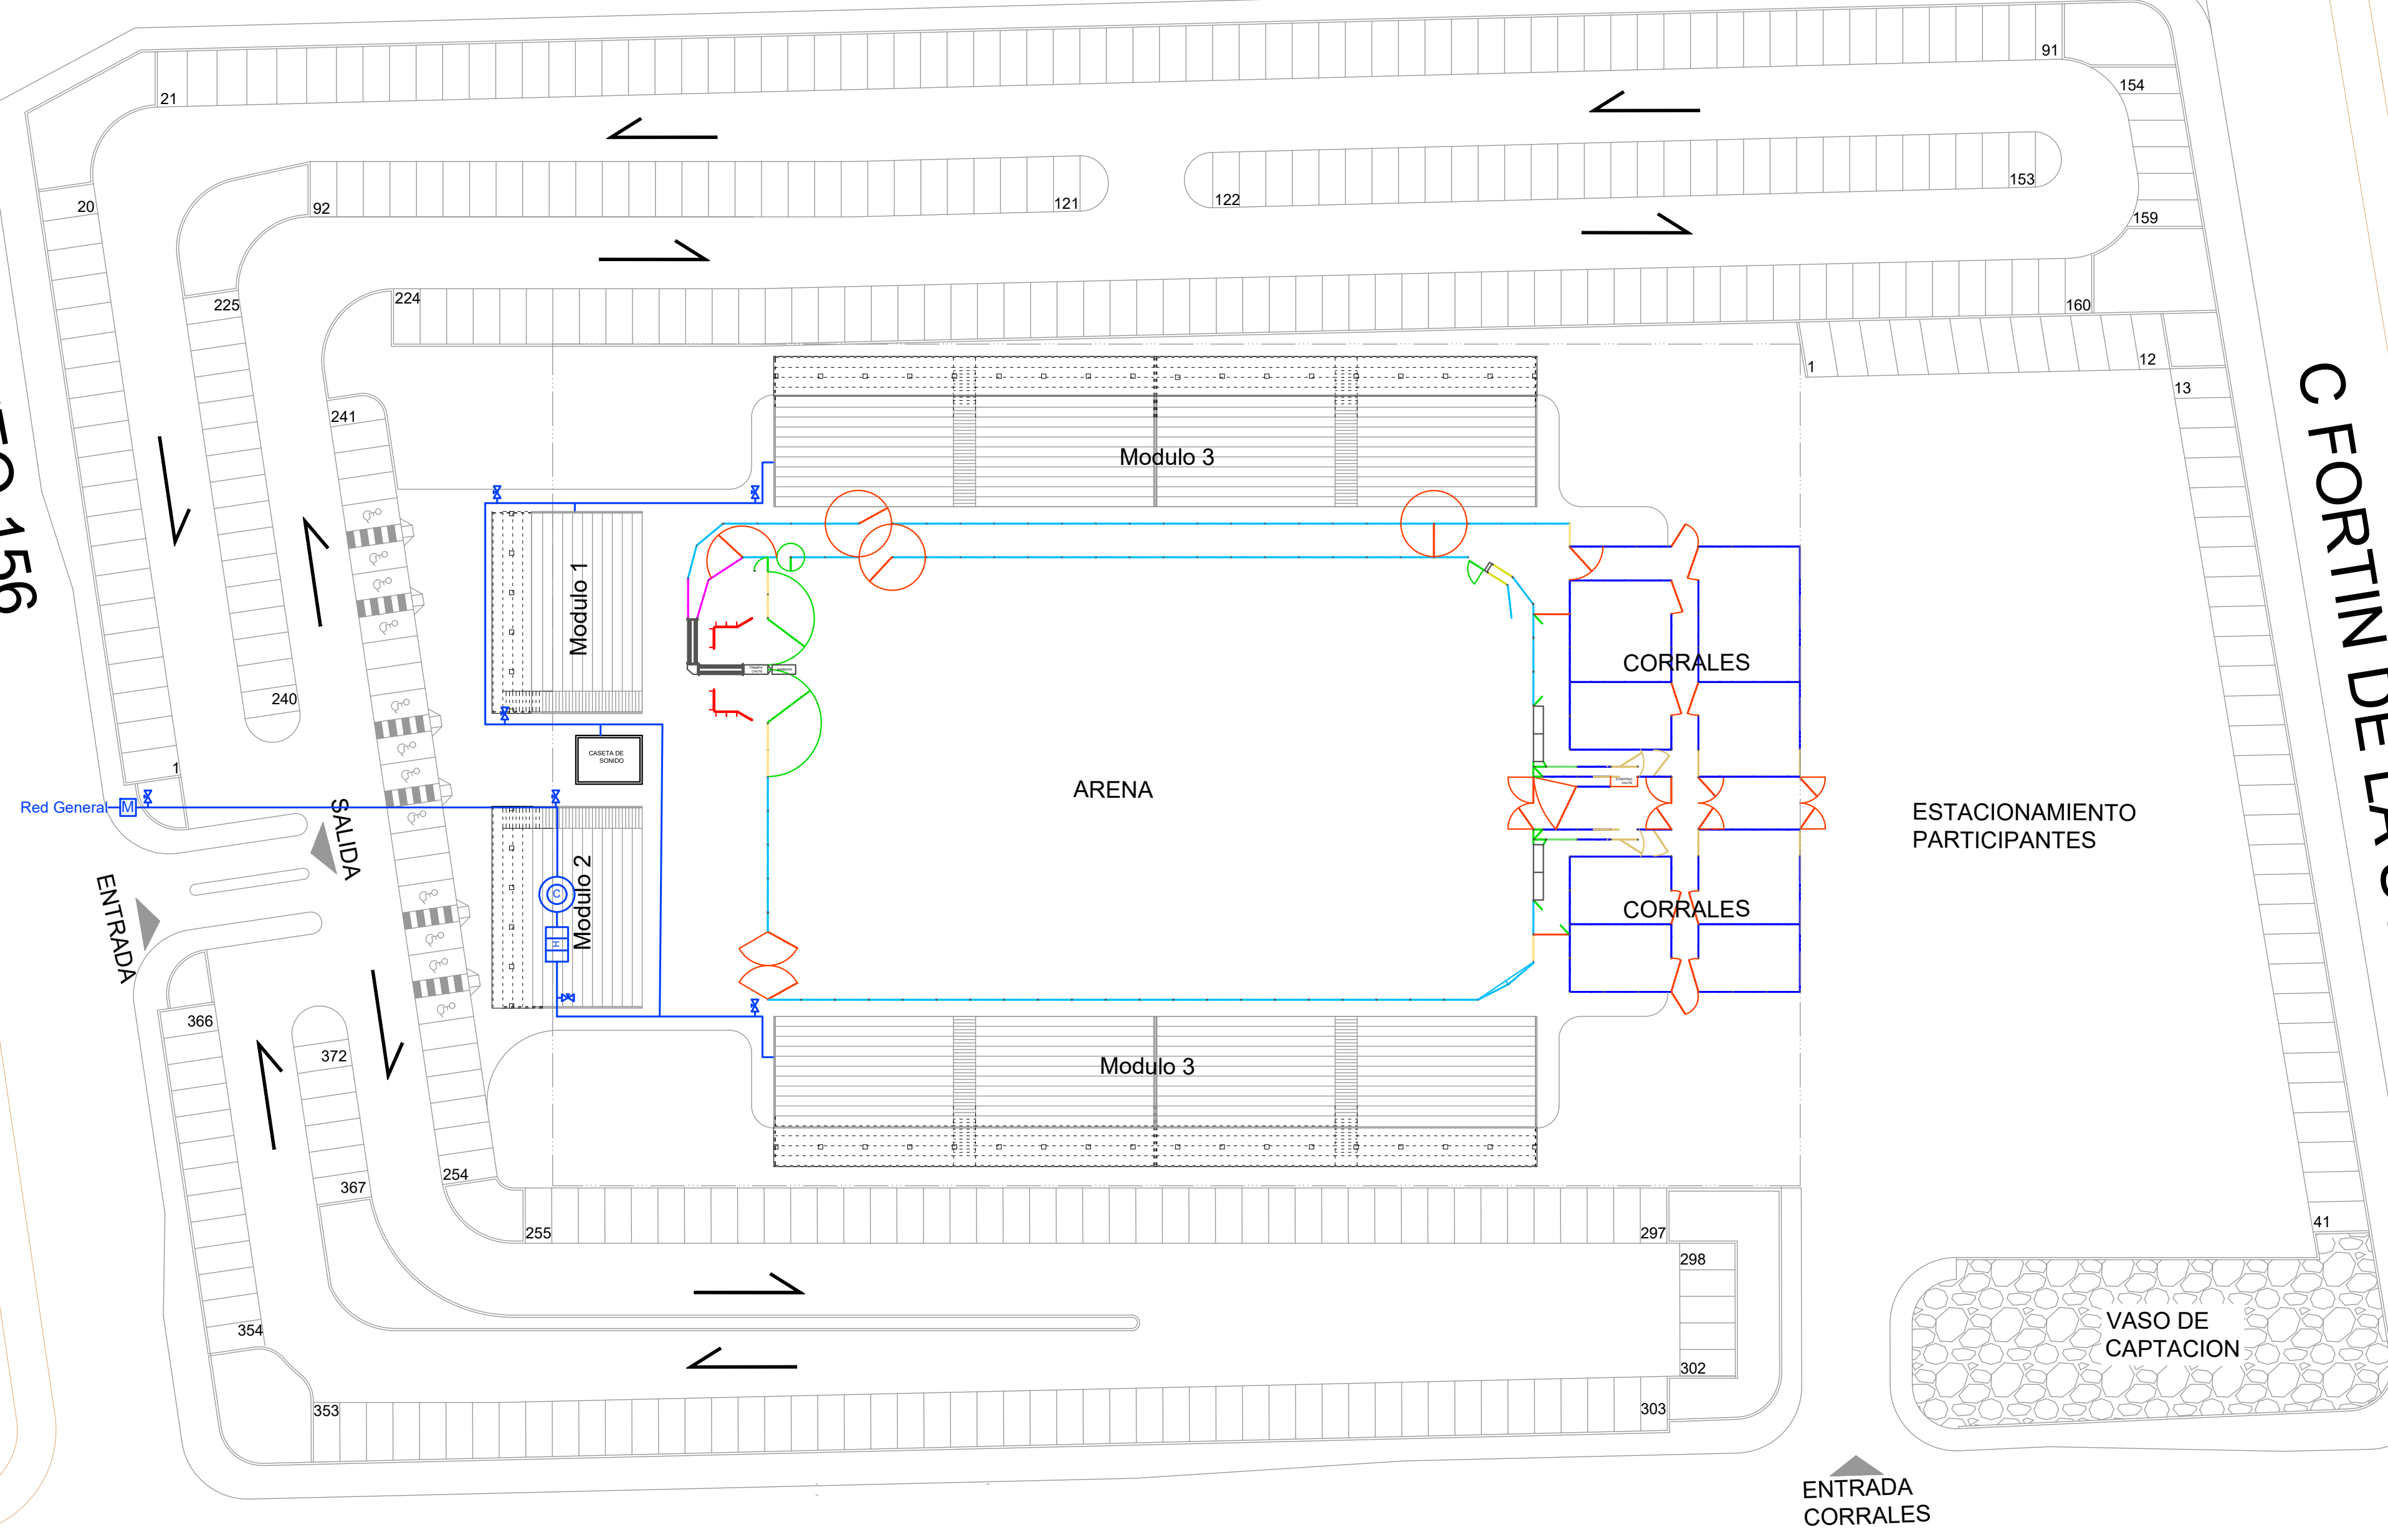

HEROICA  
**CIUDAD  
JUÁREZ**

Gobierno Municipal 2021-2024

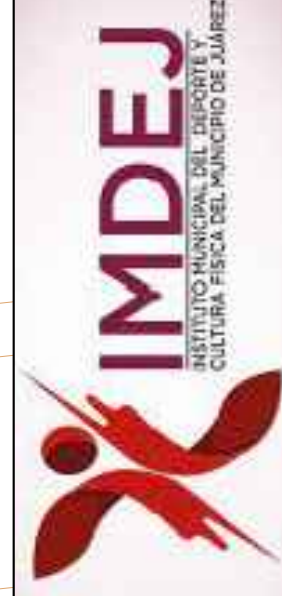

PROYECTO  
**Arena de Rodeo**

Tramo:  
Ave. Lote Bravo,  
y Calle Soneto 156

Presidente Municipal

**Lic. Cruz Pérez Cuellar**

Director General

**Lic. Juan Carlos Escalante Suarez**

Sub - Direccion Técnica de Proyectos

**Arq. Armando Gonzalez Vazquez del Mercado**

Proyecto

**IMDEJ**

Dibujo

**Arq. Pedro I. Cardenas Melendez**

**Hi 00**

Ubicacion

**Fracc. Parajes de San Isidro**

Plano de

**Planta de Conjunto (Hidraulico)**

Escala:

Indicada

Acotación:

Metros

Mayo 2022