


Modulo 3 (Baños, locales de Venta y Bodega Cambiadores)

Simbología	
	Tubería de Agua fría
	Tubería de Agua caliente
	Medidor
	Llave de paso
	Cisterna de 10,000 lt
	Hidroneumatico

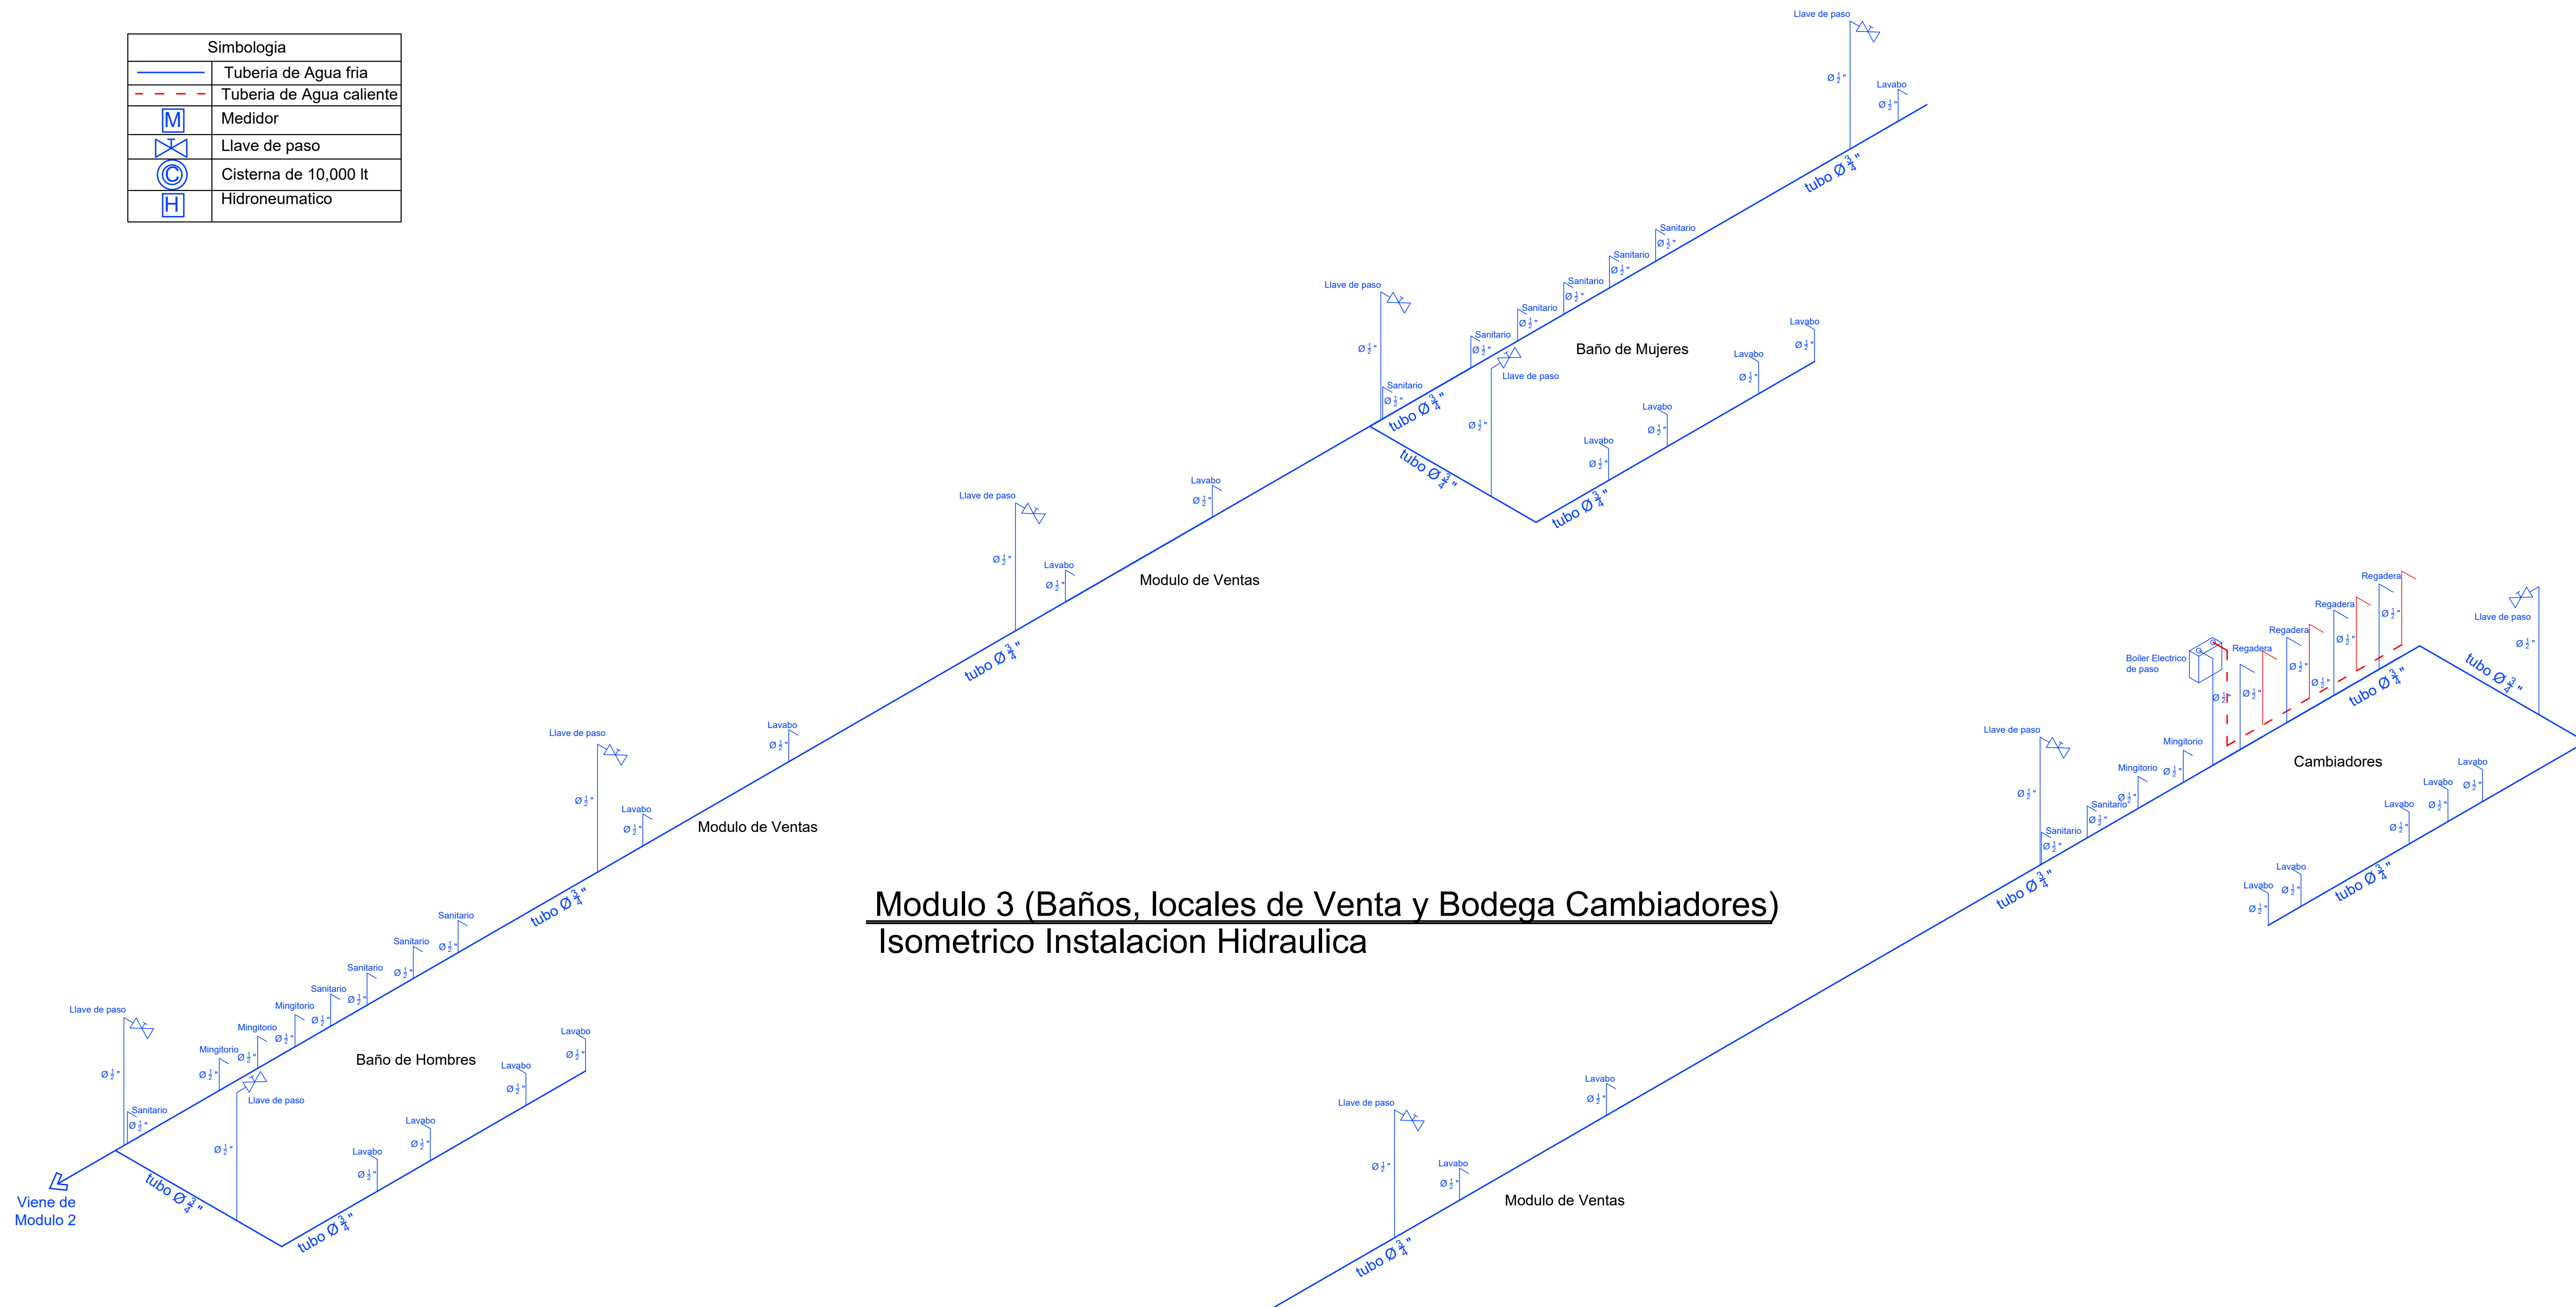

Modulo 3 (Baños, locales de Venta y Bodega Cambiadores)  
Isometrico Instalacion Hidraulica

Area de relleno  
Area Utilizable

Hi 02

Ubicacion

Fracc. Parajes de San Isidro

Plano de

Planta Arquitectonica (Hidraulico)

Escala: Indicada

Acotación: Metros

Mayo 2022

Presidente Municipal

Lic. Cruz Pérez Cuellar

Director General

Lic. Juan Carlos Escalante Suarez

Sub - Direccion Technica de Proyectos

Arq. Armando Gonzalez Vazquez del Mercado

Proyecto

IMDEJ

Dibujo


Arq. Pedro I. Cardenas Melendez



PROYECTO  
Arena de Rodeo

Tramo:  
Ave Lote Bravo,  
y Calle Soneto 156

HEROICA  
CIUDAD  
JUÁREZ

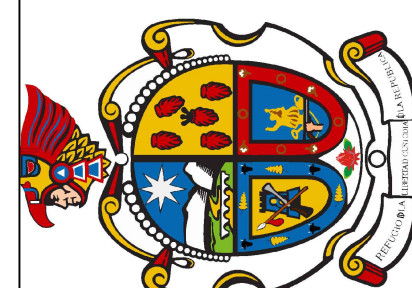

Gobierno Municipal 2021-2024