

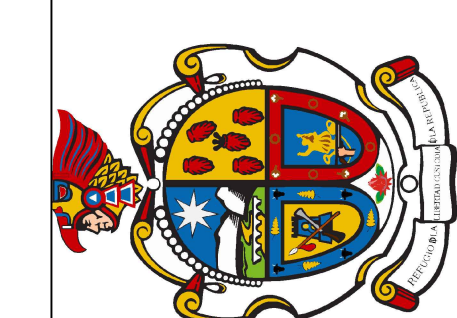


COLINDANCIA

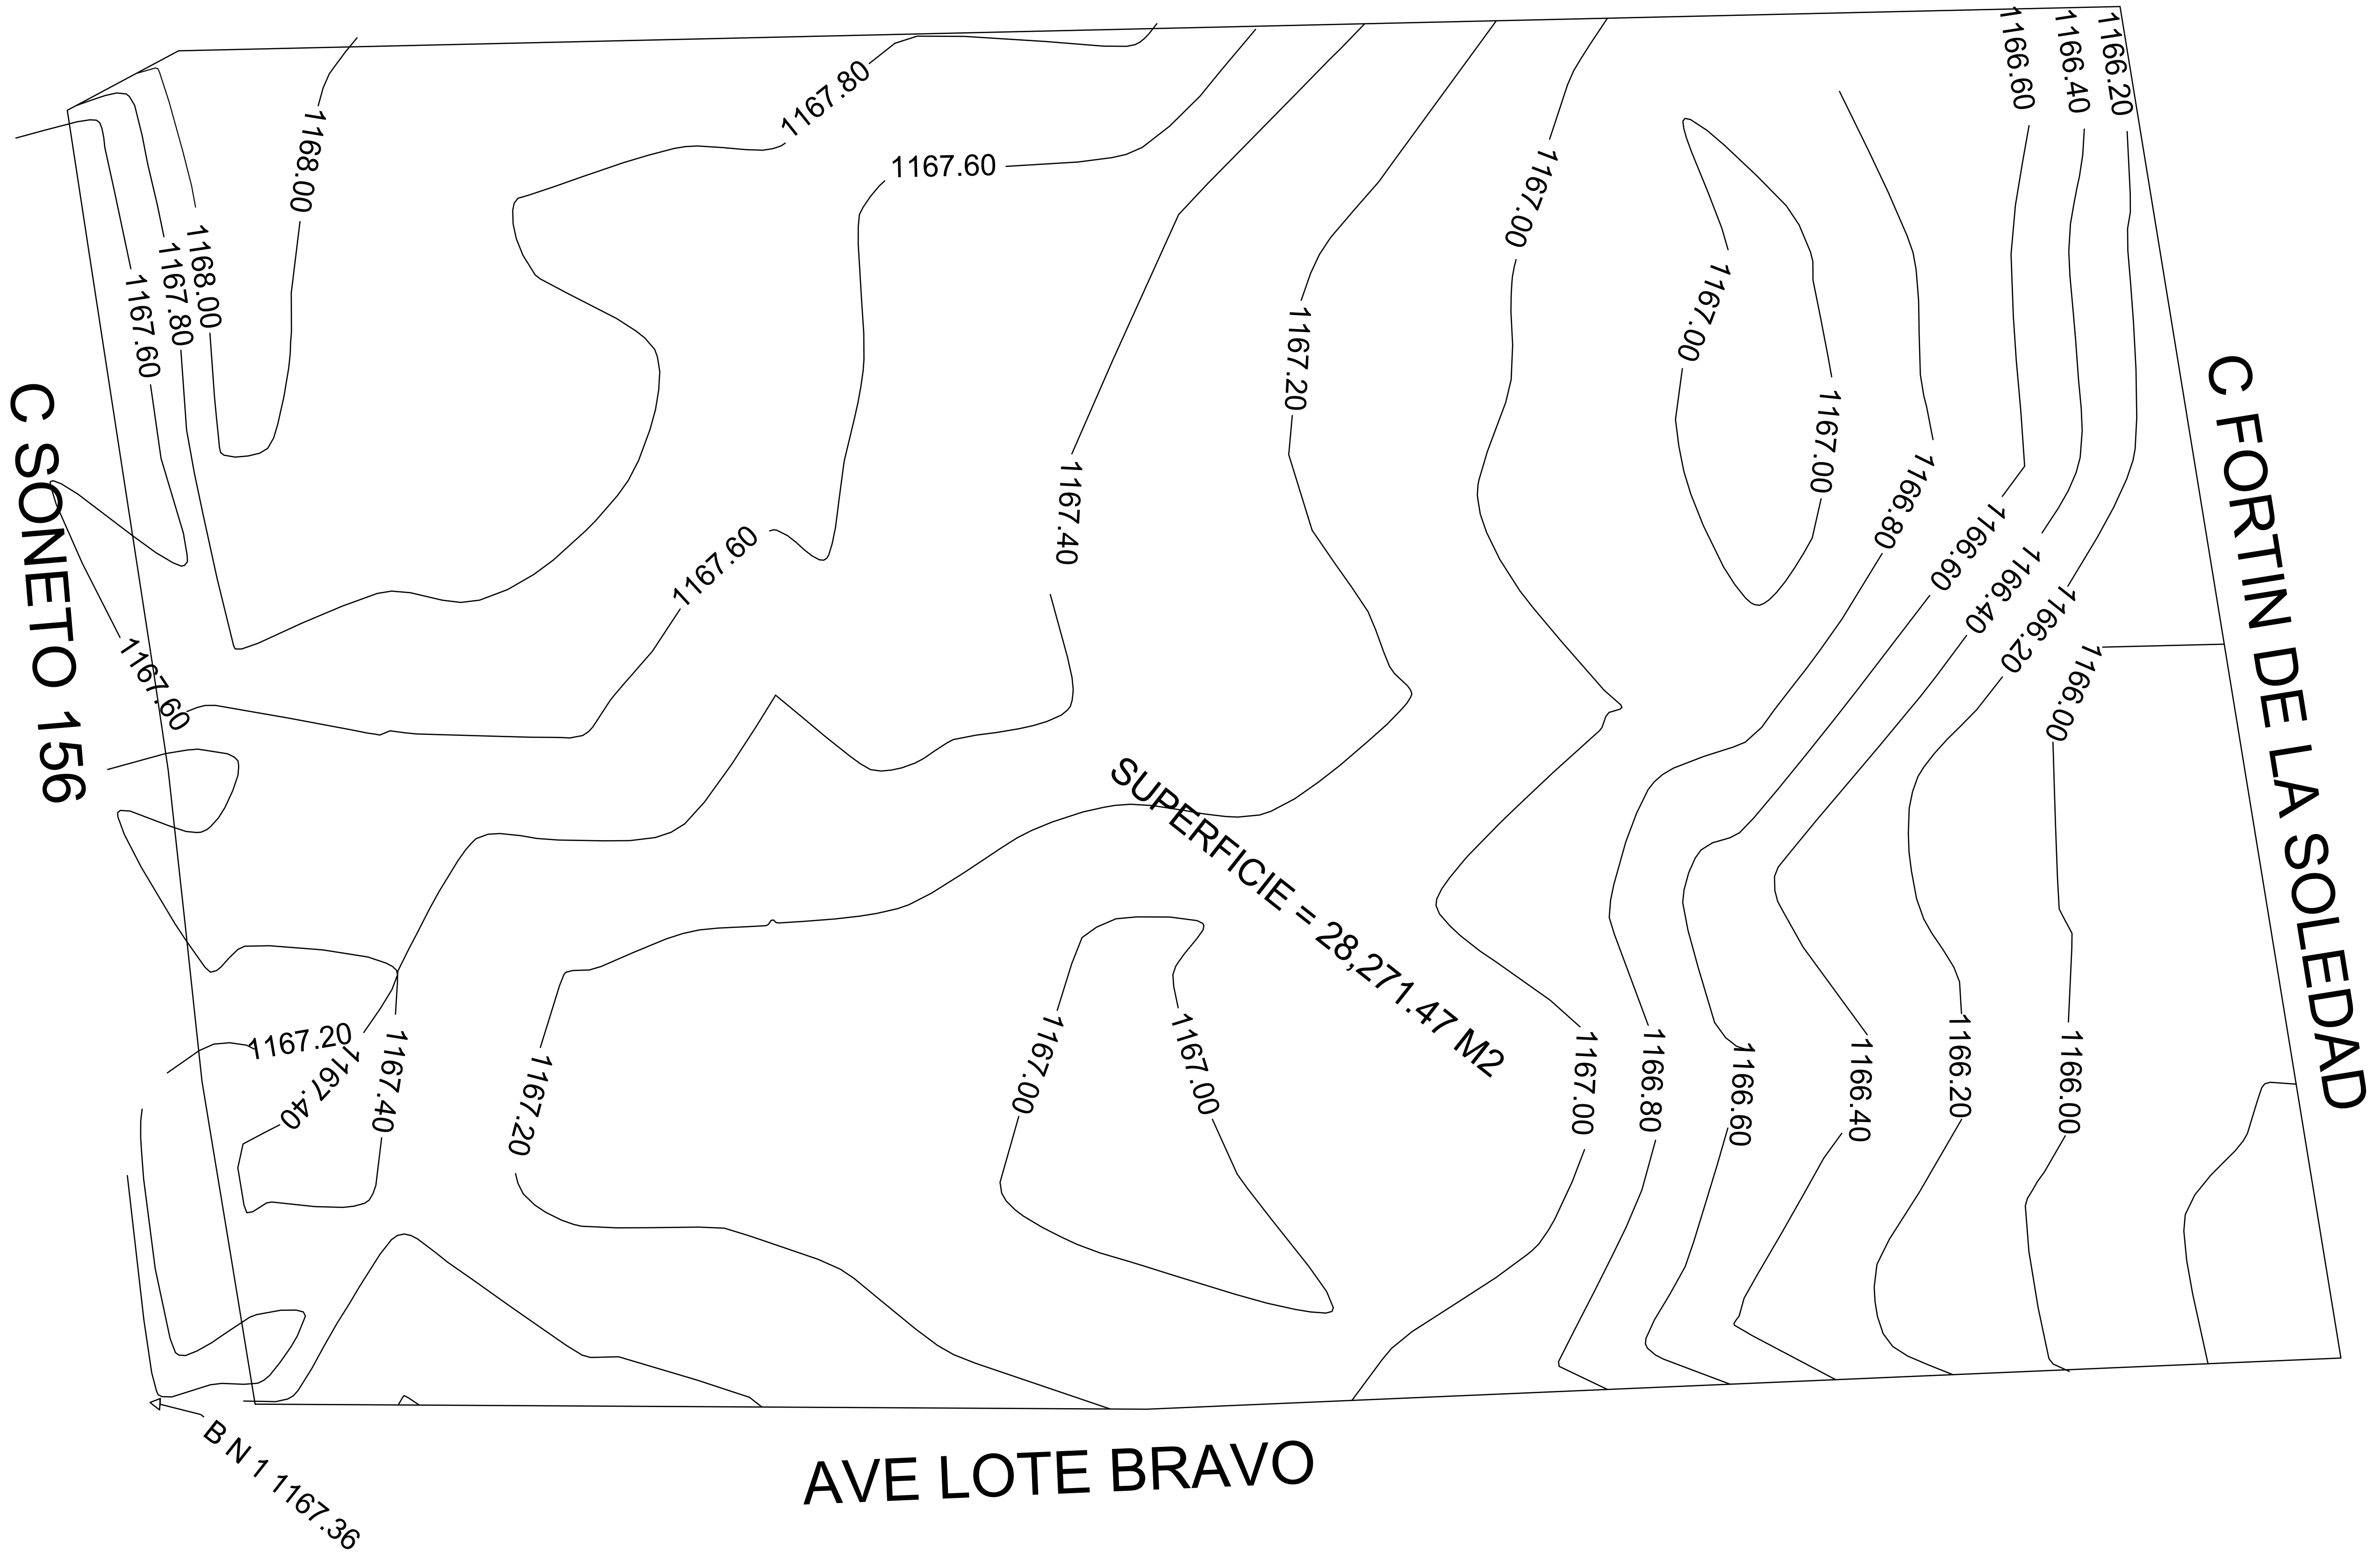

HEROICA
CIUDAD JUÁREZ

Gobierno Municipal 2021-2024

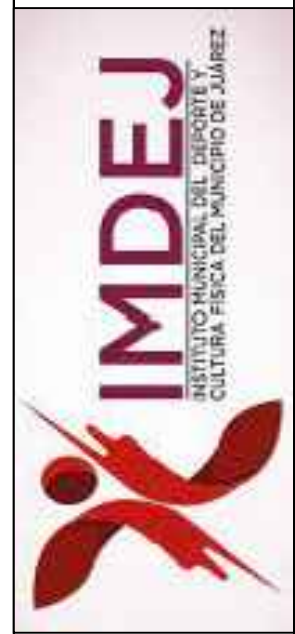

PROYECTO
Arena de Rodeo

Tramo:
Ave. Lote Bravo,
y Calle Soneto 156

Presidente Municipal
Lic. Cruz Pérez Cuellar

Director General
Lic. Juan Carlos Escalante Suarez

Sub - Direccion Técnica de Proyectos
Arq. Armando Gonzalez Vazquez del Mercado

Proyecto
IMDEJ

Dibujo
Arq. Pedro I. Cardenas Melendez

Ubicacion
Fracc. Parajes de San Isidro

Piano de
Curvas de Nivel

Escala:
Indicada
Acotación:
Metros
Mayo 2022

Top.01